


УРБАНИСТИЧКИ ПРОЈЕКАТ ЗА УРБАНИСТИЧКО-АРХИТЕКТОНСКУ РАЗРАДУ ЛОКАЦИЈЕ ЗА ИЗГРАДЊУ СТАНИЦЕ ЗА СНАБДЕВАЊЕ ГОРИВИМА НА КАТАСТАРСКОЈ ПАРЦЕЛИ БРОЈ 2 КО ОЏАЦИ

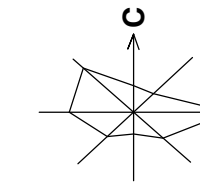

0 25 50 75 100m

P-1:500

ПРИКАЗ САОБРАЋАЈНЕ И КОМУНАЛНЕ ИНФРАСТРУКТУРЕ СА ПРИКЉУЧЦИМА НА СПОЉНУ МРЕЖУ

САОБРАЋАЈНА ИНФРАСТРУКТУРА

- ИНТЕРНА САОБРАЋАЈНА ПОВРШИНА
- ДРЖАВНИ ПУТ I Б РЕДА БР.12
- ПЕШАЧКА ПОВРШИНА КОМПЛЕКСА (ПЕШАЧКА СТАЗА, ПЛАТО)
- НАСЕЉСКА ПЕШАЧКА СТАЗА
- ПАРКИНГ ПОВРШИНА
- ПАРКИНГ МЕСТО ЗА ОСОБЕ СА ИНВАЛИДИТЕТОМ

- ПОВРШИНА ПОД ОБЈЕКТИМА ВИСОКОГРАДЊЕ
- НАДСТРЕШНИЦА ИЗНАД ОСТРВА СА АУТОМАТИМА
- ОСТРВО СА АУТОМАТИМА ЗА ИСТАКАЊЕ ГОРИВА
- МЕСТО ЗА КОНТЕЈНЕР ЗА СМЕЋЕ
- КОМПРЕСОР ЗА ПНЕУМАТИКЕ
- ТОТЕМ
- ЈАРБОЛ
- АТМОСФЕРСКИ ВЕНТИЛ

КОМУНАЛНА ИНФРАСТРУКТУРА

- ПЛАНИРАНА ВОДОВОДНА МРЕЖА

ОДВОЂЕЊЕ ВОДА

- ФЕКАЛНА КАНАЛИЗАЦИЈА - ПЛАНИРАНА
- ВОДОНЕПРОПУСНА СЕПТИЧКА ЈАМА - ПЛАНИРАНА
- АТМОСФЕРСКА КАНАЛИЗАЦИЈА - ПЛАНИРАНА
- СЕП
- СЕПАРАТОР ЗАУЉАНИХ ВОДА - ПЛАНИРАНИ

ЕЛЕКТРОЕНЕРГЕТСКА ИНФРАСТРУКТУРА

- ЕЛЕКТРО ЕНЕРГЕТСКИ 0.4 кV ВОД - ПОСТОЈЕЋИ
- ЕЛЕКТРО ЕНЕРГЕТСКИ 0.4 кV ВОД - ПЛАНИРАНИ
- КПК
- КАБЛОВСКА ПРИКЉУЧНА КУТИЈА

ЕЛЕКТРОНСКА КОМУНИКАЦИОНА ИНФРАСТРУКТУРА


- ТЕЛЕКОМУНИКАЦИОНИ ВОД ПОДЗЕМНИ КОЈИ СЕ УКИДА/ИЗМЕШТА
- ТЕЛЕКОМУНИКАЦИОНИ ВОД ПОДЗЕМНИ - ПОСТОЈЕЋИ
- ТЕЛЕКОМУНИКАЦИОНИ ВОД ПОДЗЕМНИ - ПЛАНИРАНИ

ЗОНЕ ОПАСНОСТИ ОД ИЗБИЈАЊА ПОЖАРА

- ЗОНА 1
- ЗОНА 2


- 85.50 КОТА ОСОВИНЕ НИВЕЛЕТЕ САОБРАЋАЈНИЦЕ

- ЗАШТИТНА ОГРАДА
- РЕГУЛАЦИОНА ЛИНИЈА
- ГРАНИЦА ОБУХВАТА УРБАНИСТИЧКОГ ПРОЈЕКТА
- ГРАНИЦА ГРАЂЕВИНСКОГ ПОДРУЧЈА НАСЕЉА

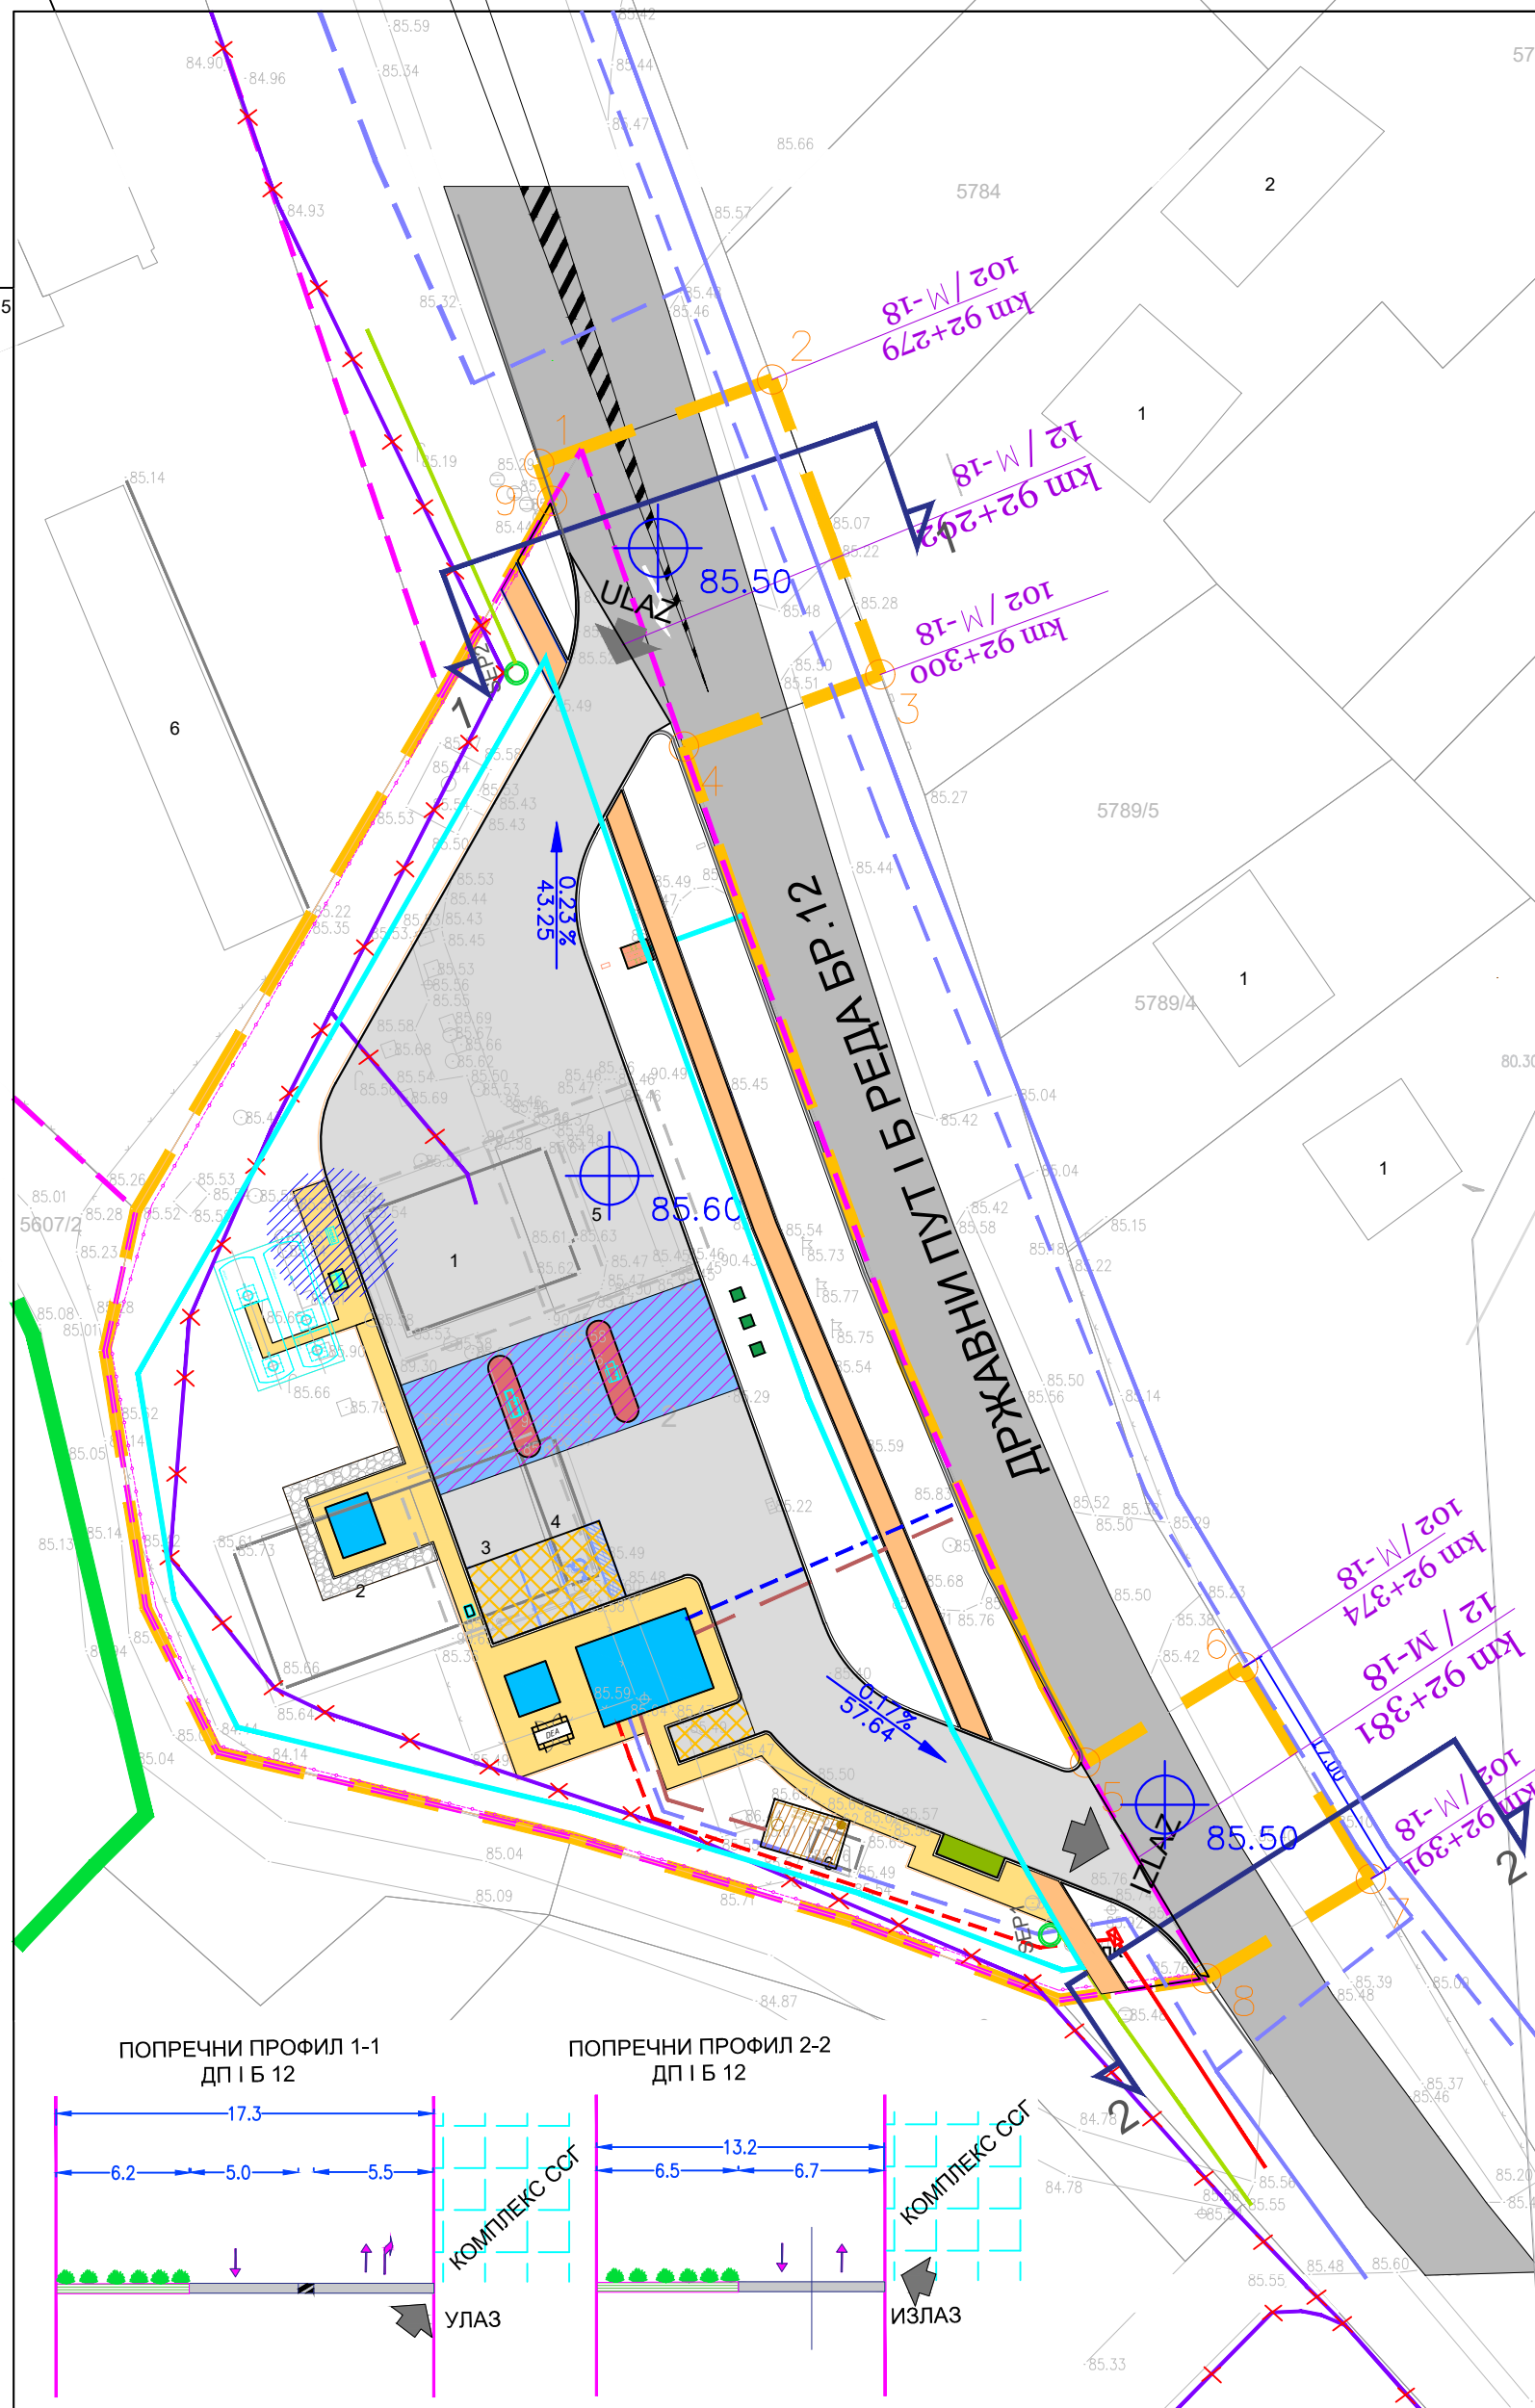

ПОПРЕЧНИ ПРОФИЛ 1-1
ДП I Б 12

ПОПРЕЧНИ ПРОФИЛ 2-2
ДП I Б 12

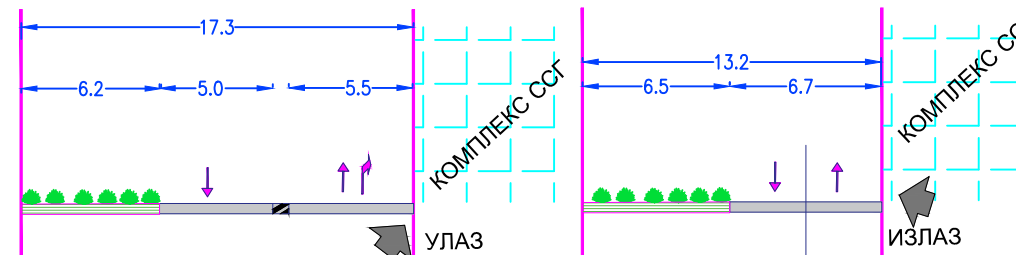

НАРУЧИЛАЦ	NIS A.D. BEOGRAD		
ОБРАЂИВАЧ		ЈП "ЗАВОД ЗА УРБАНИЗАМ ВОЈВОДИНЕ"	
		ВД ДИРЕКТОРА: ПРЕДРАГ КНЕЖЕВИЋ, дипл.правник ПОМОЋНИК ДИРЕКТОРА: мр ВЛАДИМИР ПИХЛЕР, дипл. инж.арх.	
НАЗИВ УРБАНИСТИЧКОГ ПРОЈЕКТА	УРБАНИСТИЧКИ ПРОЈЕКАТ ЗА УРБАНИСТИЧКО-АРХИТЕКТОНСКУ РАЗРАДУ ЛОКАЦИЈЕ ЗА ИЗГРАДЊУ СТАНИЦЕ ЗА СНАБДЕВАЊЕ ГОРИВИМА НА КАТАСТАРСКОЈ ПАРЦЕЛИ БРОЈ 2 КО ОЏАЦИ		
НАЗИВ КАРТЕ	ПРИКАЗ САОБРАЋАЈНЕ И КОМУНАЛНЕ ИНФРАСТРУКТУРЕ СА ПРИКЉУЧЦИМА НА СПОЉНУ МРЕЖУ		
ОДГОВОРНИ УРБАНИСТА	ОЛИВЕРА СЕНКОВИЋ, дипл.инж.арх.	Печат и потпис:	
САРАДНИЦИ	МАРИЈА ЗЕЦ, маг.инж.саобр. АЉОША ДАБИЋ, ел.техн. МИЛКО БОШЊАЧИЋ, мастер инж.геод.	Печат и потпис:	
Е- 2878	Размера: 1 : 500	Датум: Мај 2023.	Број листа: 3.