


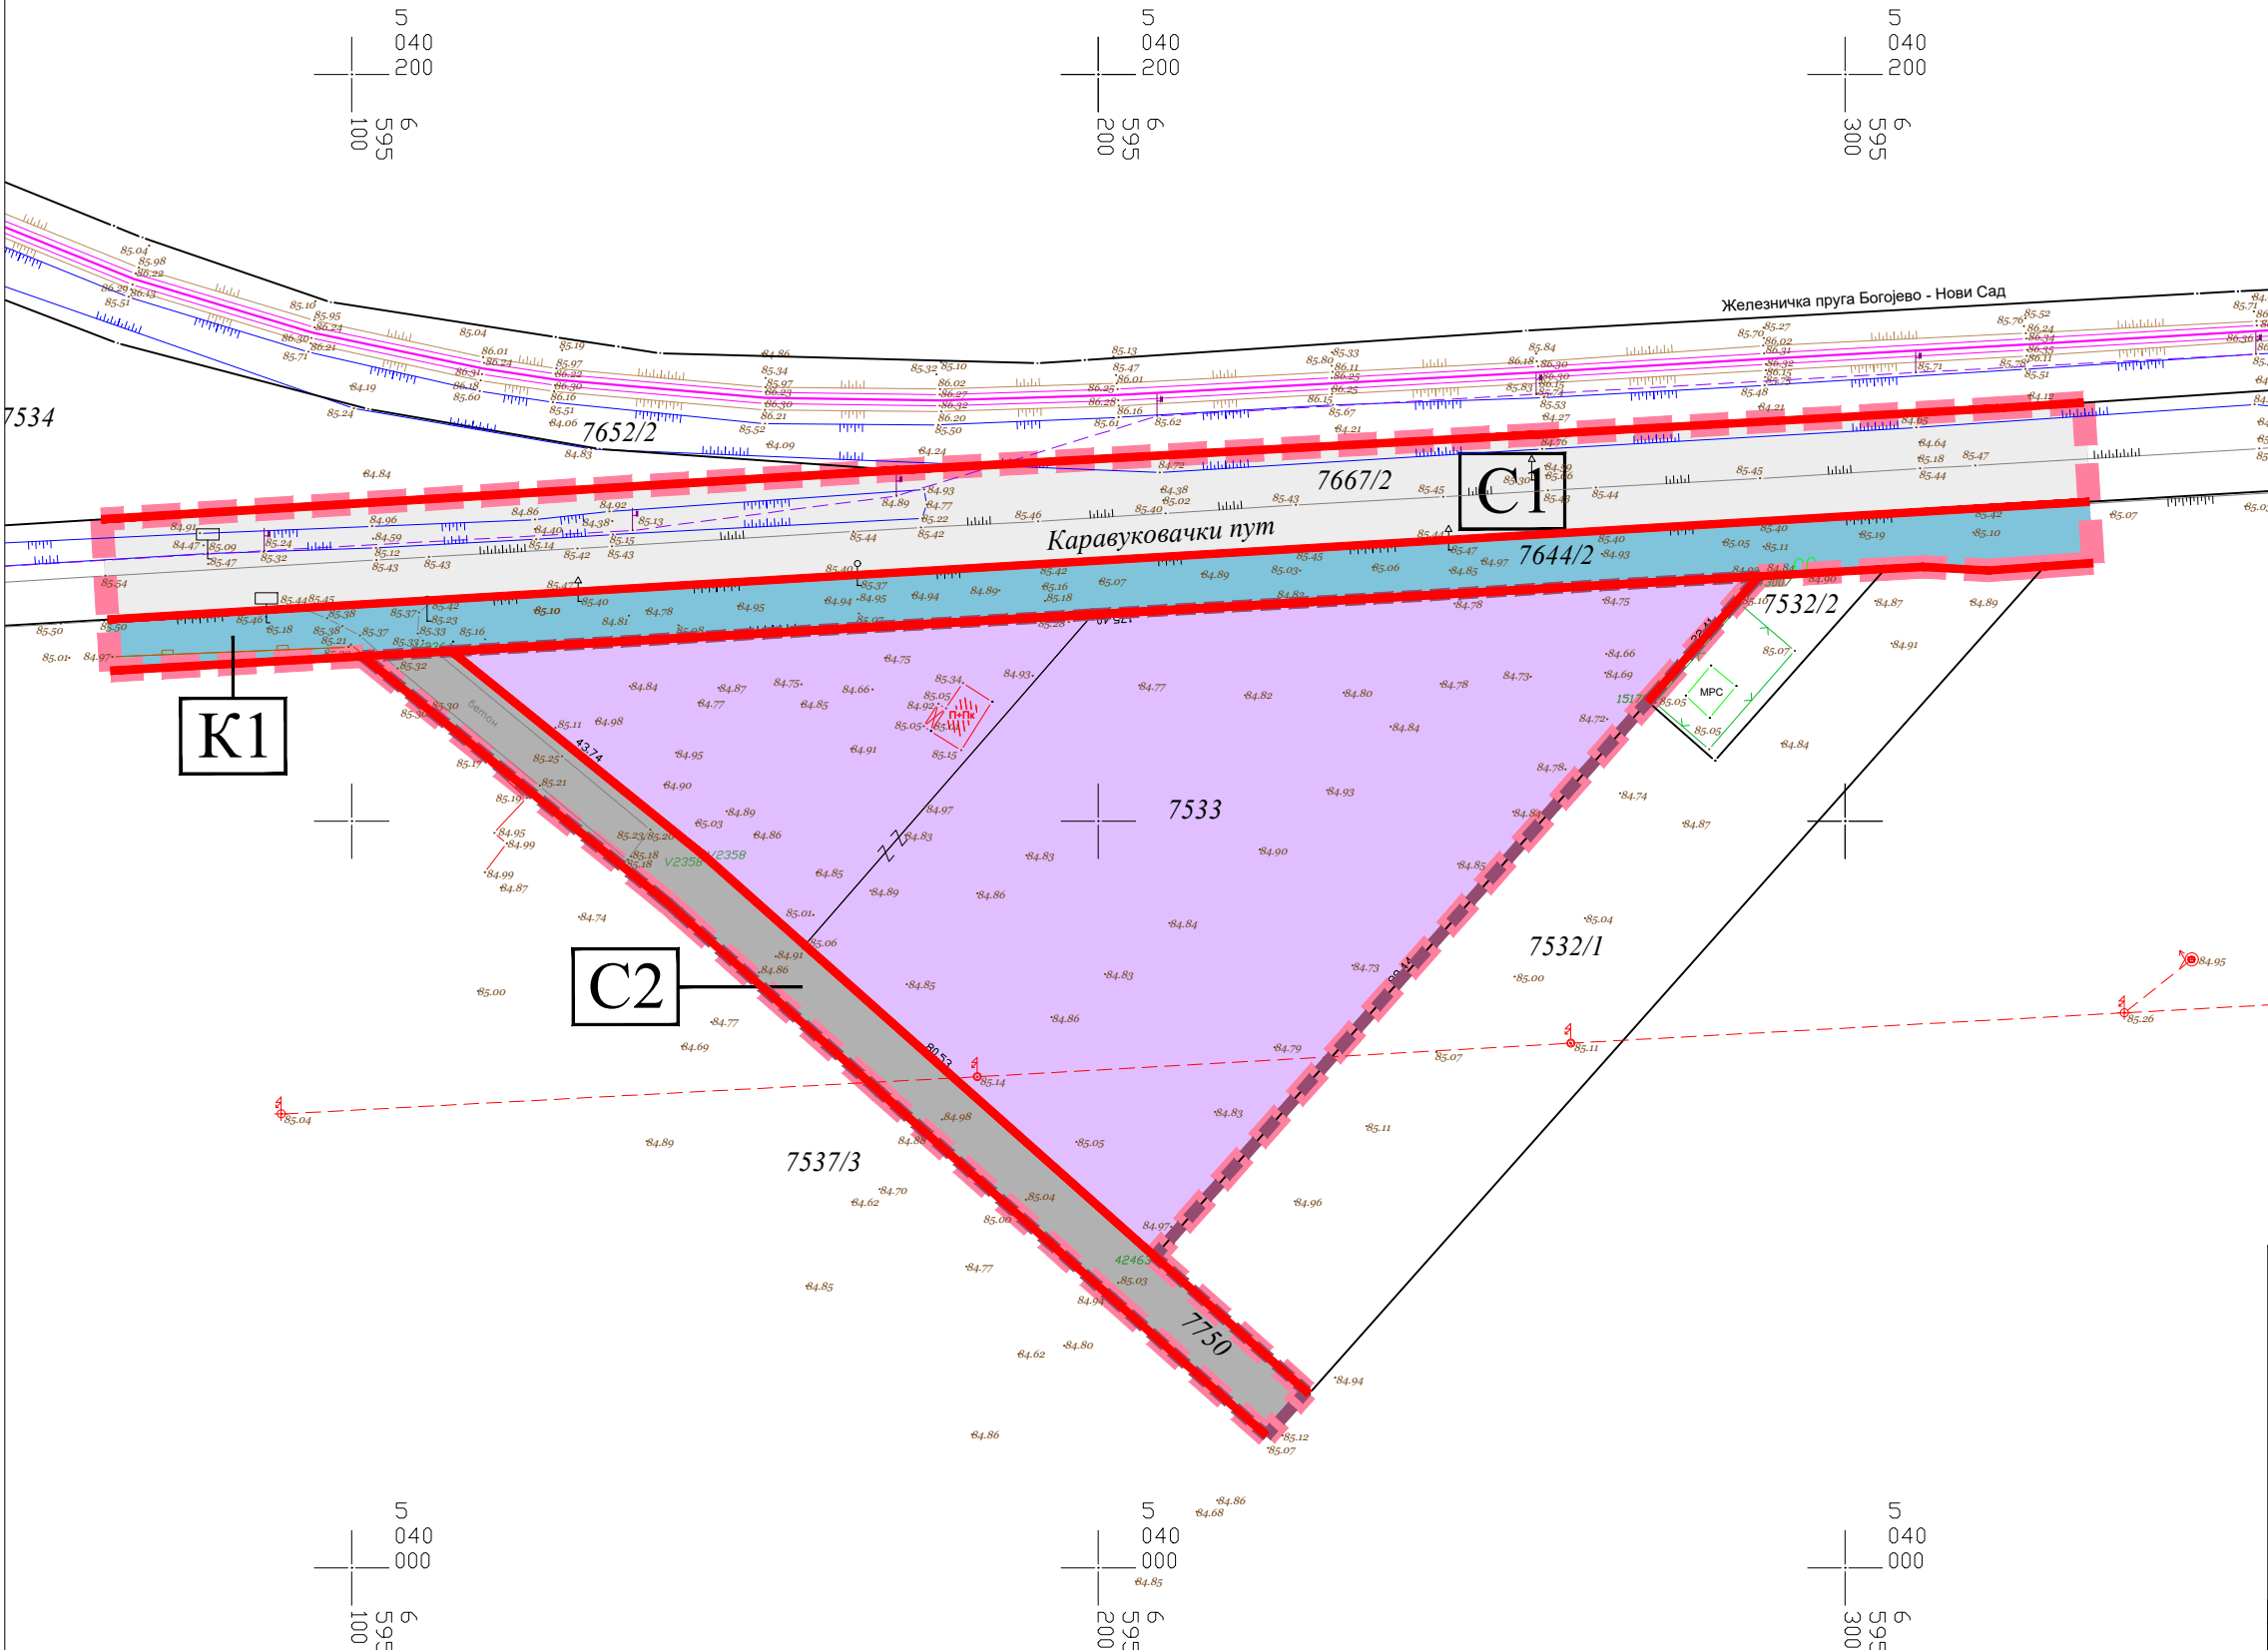

А Р''
р.16
02

КАТАСТАРСКО - ТОПОГРАФСКИ ПЛАН
парцеле бр.7533 К.О. Оџаци



ЛЕГЕНДА




ГРАНИЦА ОБУХВАТА
ПЛАНА ДЕТАЉНЕ РЕГУЛАЦИЈЕ



ГРАНИЦА ПОСТОЈЕЋЕ КАТАСТАРСКЕ ПАРЦЕЛЕ

7533

ОЗНАКА ПОСТОЈЕЋЕ КАТАСТАРСКЕ ПАРЦЕЛЕ

 

ЖЕЛЕЗНИЧКА ПРУГА



ГРАНИЦА ГРАЂЕВИНСКОГ ЗЕМЉИШТА
ВАН ГРАЂЕВИНСКОГ ПОДРУЧЈА НАСЕЉА



РЕГУЛАЦИОНА ЛИНИЈА

ПОВРШИНЕ ЈАВНИХ НАМЕНА



ГРАЂЕВИНСКА ПАРЦЕЛА САОБРАЋАЈНОГ КОРИДОРА С1
(РЕКОНСТРУКЦИЈА ОПШТИНСКОГ ПУТА - Л410)



ГРАЂЕВИНСКА ПАРЦЕЛА САОБРАЋАЈНОГ КОРИДОРА С2
(РЕКОНСТРУКЦИЈА НЕКАТЕГОРИСАНОГ ПУТА)



ГРАЂЕВИНСКА ПАРЦЕЛА КАНАЛА

C1

ОЗНАКА ГРАЂЕВИНСКЕ ПАРЦЕЛЕ САОБРАЋАЈНИЦЕ

K1

ОЗНАКА ГРАЂЕВИНСКЕ ПАРЦЕЛЕ КАНАЛА

ANDZOR engineering doo
društvo za projektovanje, urbanizam i ekologiju
Ive Andrića 13, Novi Sad



ДАТУМ: август, 2025. године

ДИРЕКТОР: Зоран Вукадиновић, маст.инж.саоб.
ОДГ. УРБАНИСТА: Марија Стојковић, маст.инж.арх.
САРАДНИЦИ: Стефана Станисављевић, маст.пр.план.
Митар Салапура, маст.инж.грађ.
Игор Јелић, маст.инж.арх.
Милош Јелисавчић, маст.инж.арх.

НОСИЛАЦ ИЗРАДЕ: ОПШТИНСКА УПРАВА
ОПШТИНЕ ОЈАЦИ
ИНВЕСТИТОРИ/НАРУЧИОЦИ: Јовановић Дамир и Светлана
и Стојић Мића и Милица

ЛОКАЦИЈА: цела к.п. бр. 7533
и делови 7750, 7644/2 и 7667/2 КО Оџаци

НАЗИВ: ПЛАН ДЕТАЉНЕ РЕГУЛАЦИЈЕ
ЗА ИЗГРАДЊУ СТАНИЦЕ ЗА СНАБДЕВАЊЕ ГОРИВОМ
И ПРОИЗВОДНО-ПОСЛОВНОГ КОМПЛЕКСА
НА ТЕРИТОРИЈИ ОПШТИНЕ ОЈАЦИ
- Нацрт плана -

МП:

НАЗИВ ЦРТЕЖА: ПЛАН ГРАЂЕВИНСКИХ ПАРЦЕЛА ЈАВНИХ НАМЕНА
СА СМЕРНИЦАМА ЗА СПРОВОЂЕЊЕ

БРОЈ ЦРТЕЖА:

6

РАЗМЕРА: Р=1:1000 БРОЈ ПЛАНСКОГ ДОКУМЕНТА: ПДР 1494/2024