




ПЛАН ГЕНЕРАЛНЕ РЕГУЛАЦИЈЕ НАСЕЉА ОЏАЦИ

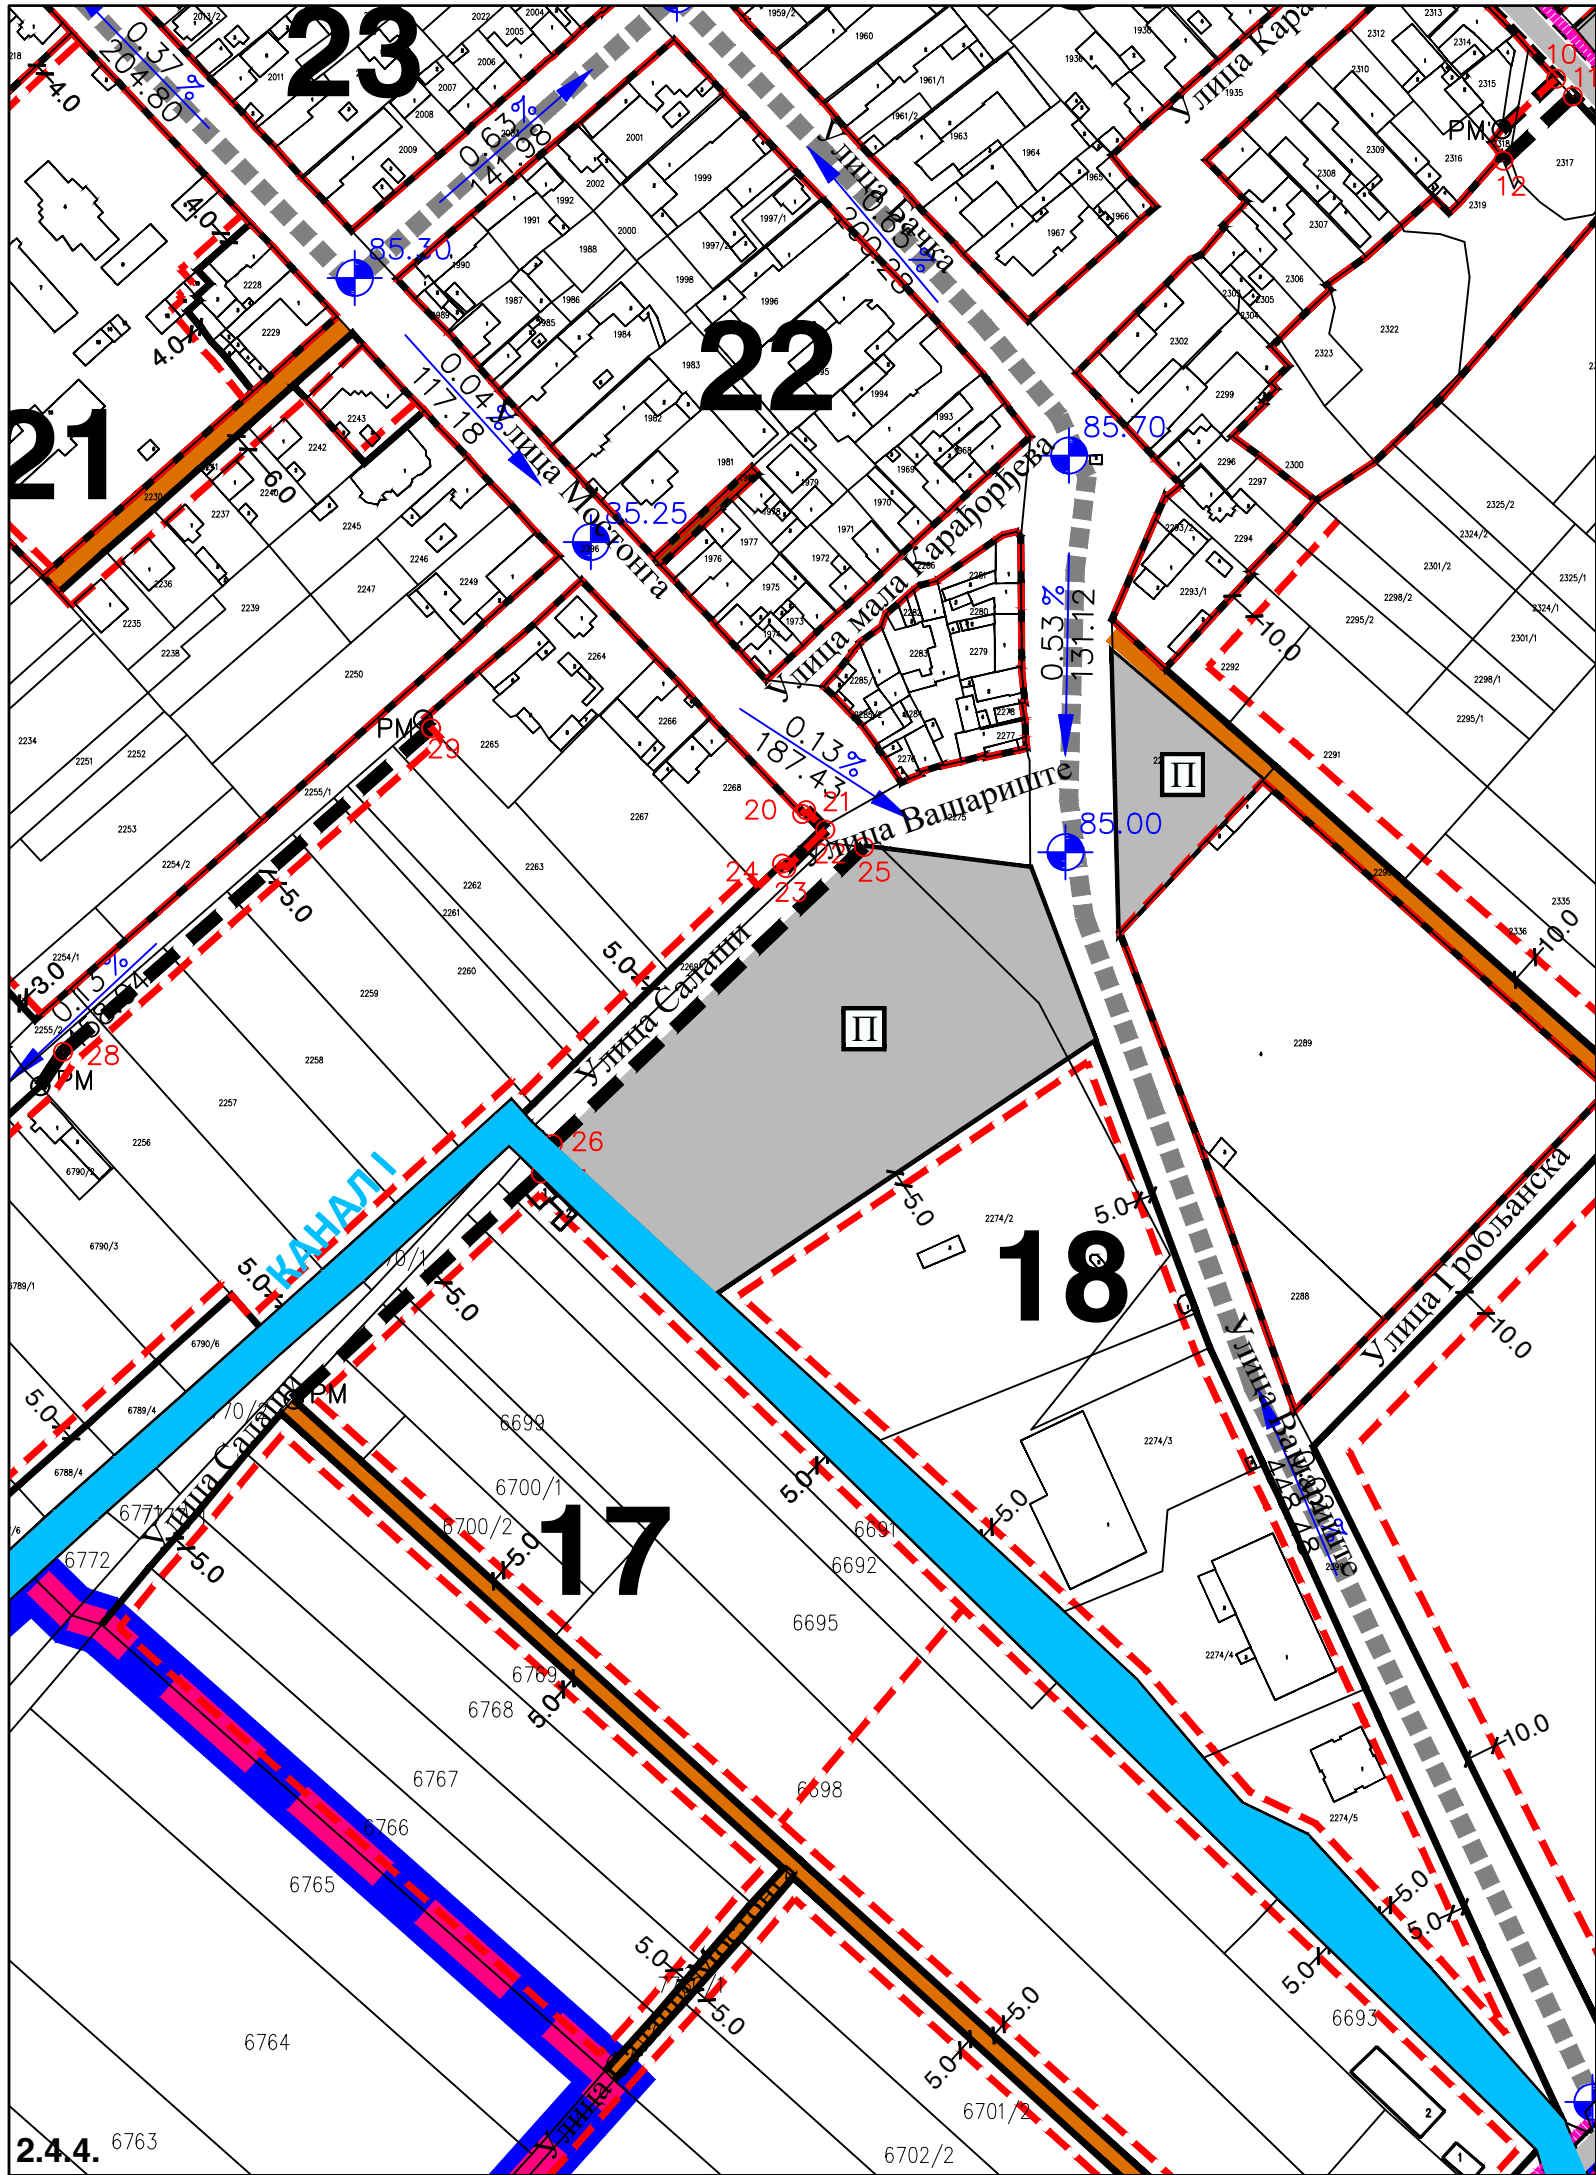

ПЛАН РЕГУЛАЦИЈЕ - ДЕТАЉ 4 (ДЕТАЉ БЛОКОВА БР. 16, 17, 18 И 32)

Број тачке	Y	X
10	6599145.22	5040603.51
11	6599150.67	5040597.66
12	6599127.80	5040576.37
20	6598895.92	5040360.34
21	6598897.23	5040361.63
22	6598903.55	5040355.22
23	6598890.64	5040342.45
24	6598889.25	5040343.91
25	6598916.35	5040349.49
26	6598813.43	5040251.28
27	6598809.45	5040241.53
28	6598651.50	5040281.75
29	6598773.23	5040388.76

КООРДИНАТЕ ПЛАНИРАНИХ МЕЊНИХ ТАЧКА

- ПЛАНИРАНА ГРАНИЦА ГРАЂЕВИНСКОГ ПОДРУЧЈА НАСЕЉА
- ПОСТОЈЕЋА РЕГУЛАЦИОНА ЛИНИЈА
- ПЛАНИРАНА РЕГУЛАЦИОНА ЛИНИЈА
- ГРАЂЕВИНСКА ЛИНИЈА
- ПОСТОЈЕЋА МЕЊНА ТАЧКА
- ПЛАНИРАНА МЕЊНА ТАЧКА

НОСИЛАЦ ИЗРАДЕ ПЛАНА		ОПШТИНА ОЏАЦИ	Печат и потпис:
		ОВЛАШЋЕНО ЛИЦЕ:	
ОБРАЂИВАЧ		ЈП ЗАВОД ЗА УРБАНИЗАМ ВОЈВОДИНЕ	Печат и потпис:
		ДИРЕКТОР: ПРЕДРАГ КНЕЖЕВИЋ, дипл.правник ПОМОЋНИК ДИРЕКТОРА: мр ВЛАДИМИР ПИХЛЕР, дипл.инж.арх.	
НАЗИВ ПЛАНА	ПЛАН ГЕНЕРАЛНЕ РЕГУЛАЦИЈЕ НАСЕЉА ОЏАЦИ		
НАЗИВ КАРТЕ	ПЛАН РЕГУЛАЦИЈЕ - ДЕТАЉ 4 (ДЕТАЉ ДЕЛОВА БЛОКОВА БР. 16, 17, 18 И 32)		
ОДГОВОРНИ УРБАНИСТА	мр ВЛАДИМИР ПИХЛЕР, дипл.инж.арх.		Печат и потпис:
САРАДНИЦИ	ЗОРАН КОРДИЋ, дипл.инж.саоб. ДРАГАН МОРАЋА, грађ.тех. БАНЕ СВИТЛИЦА, дипл.инж.геод.		
Е-2800	Размера: 1:2500	Датум: децембар 2025.	Број листа: 2.4.4.