


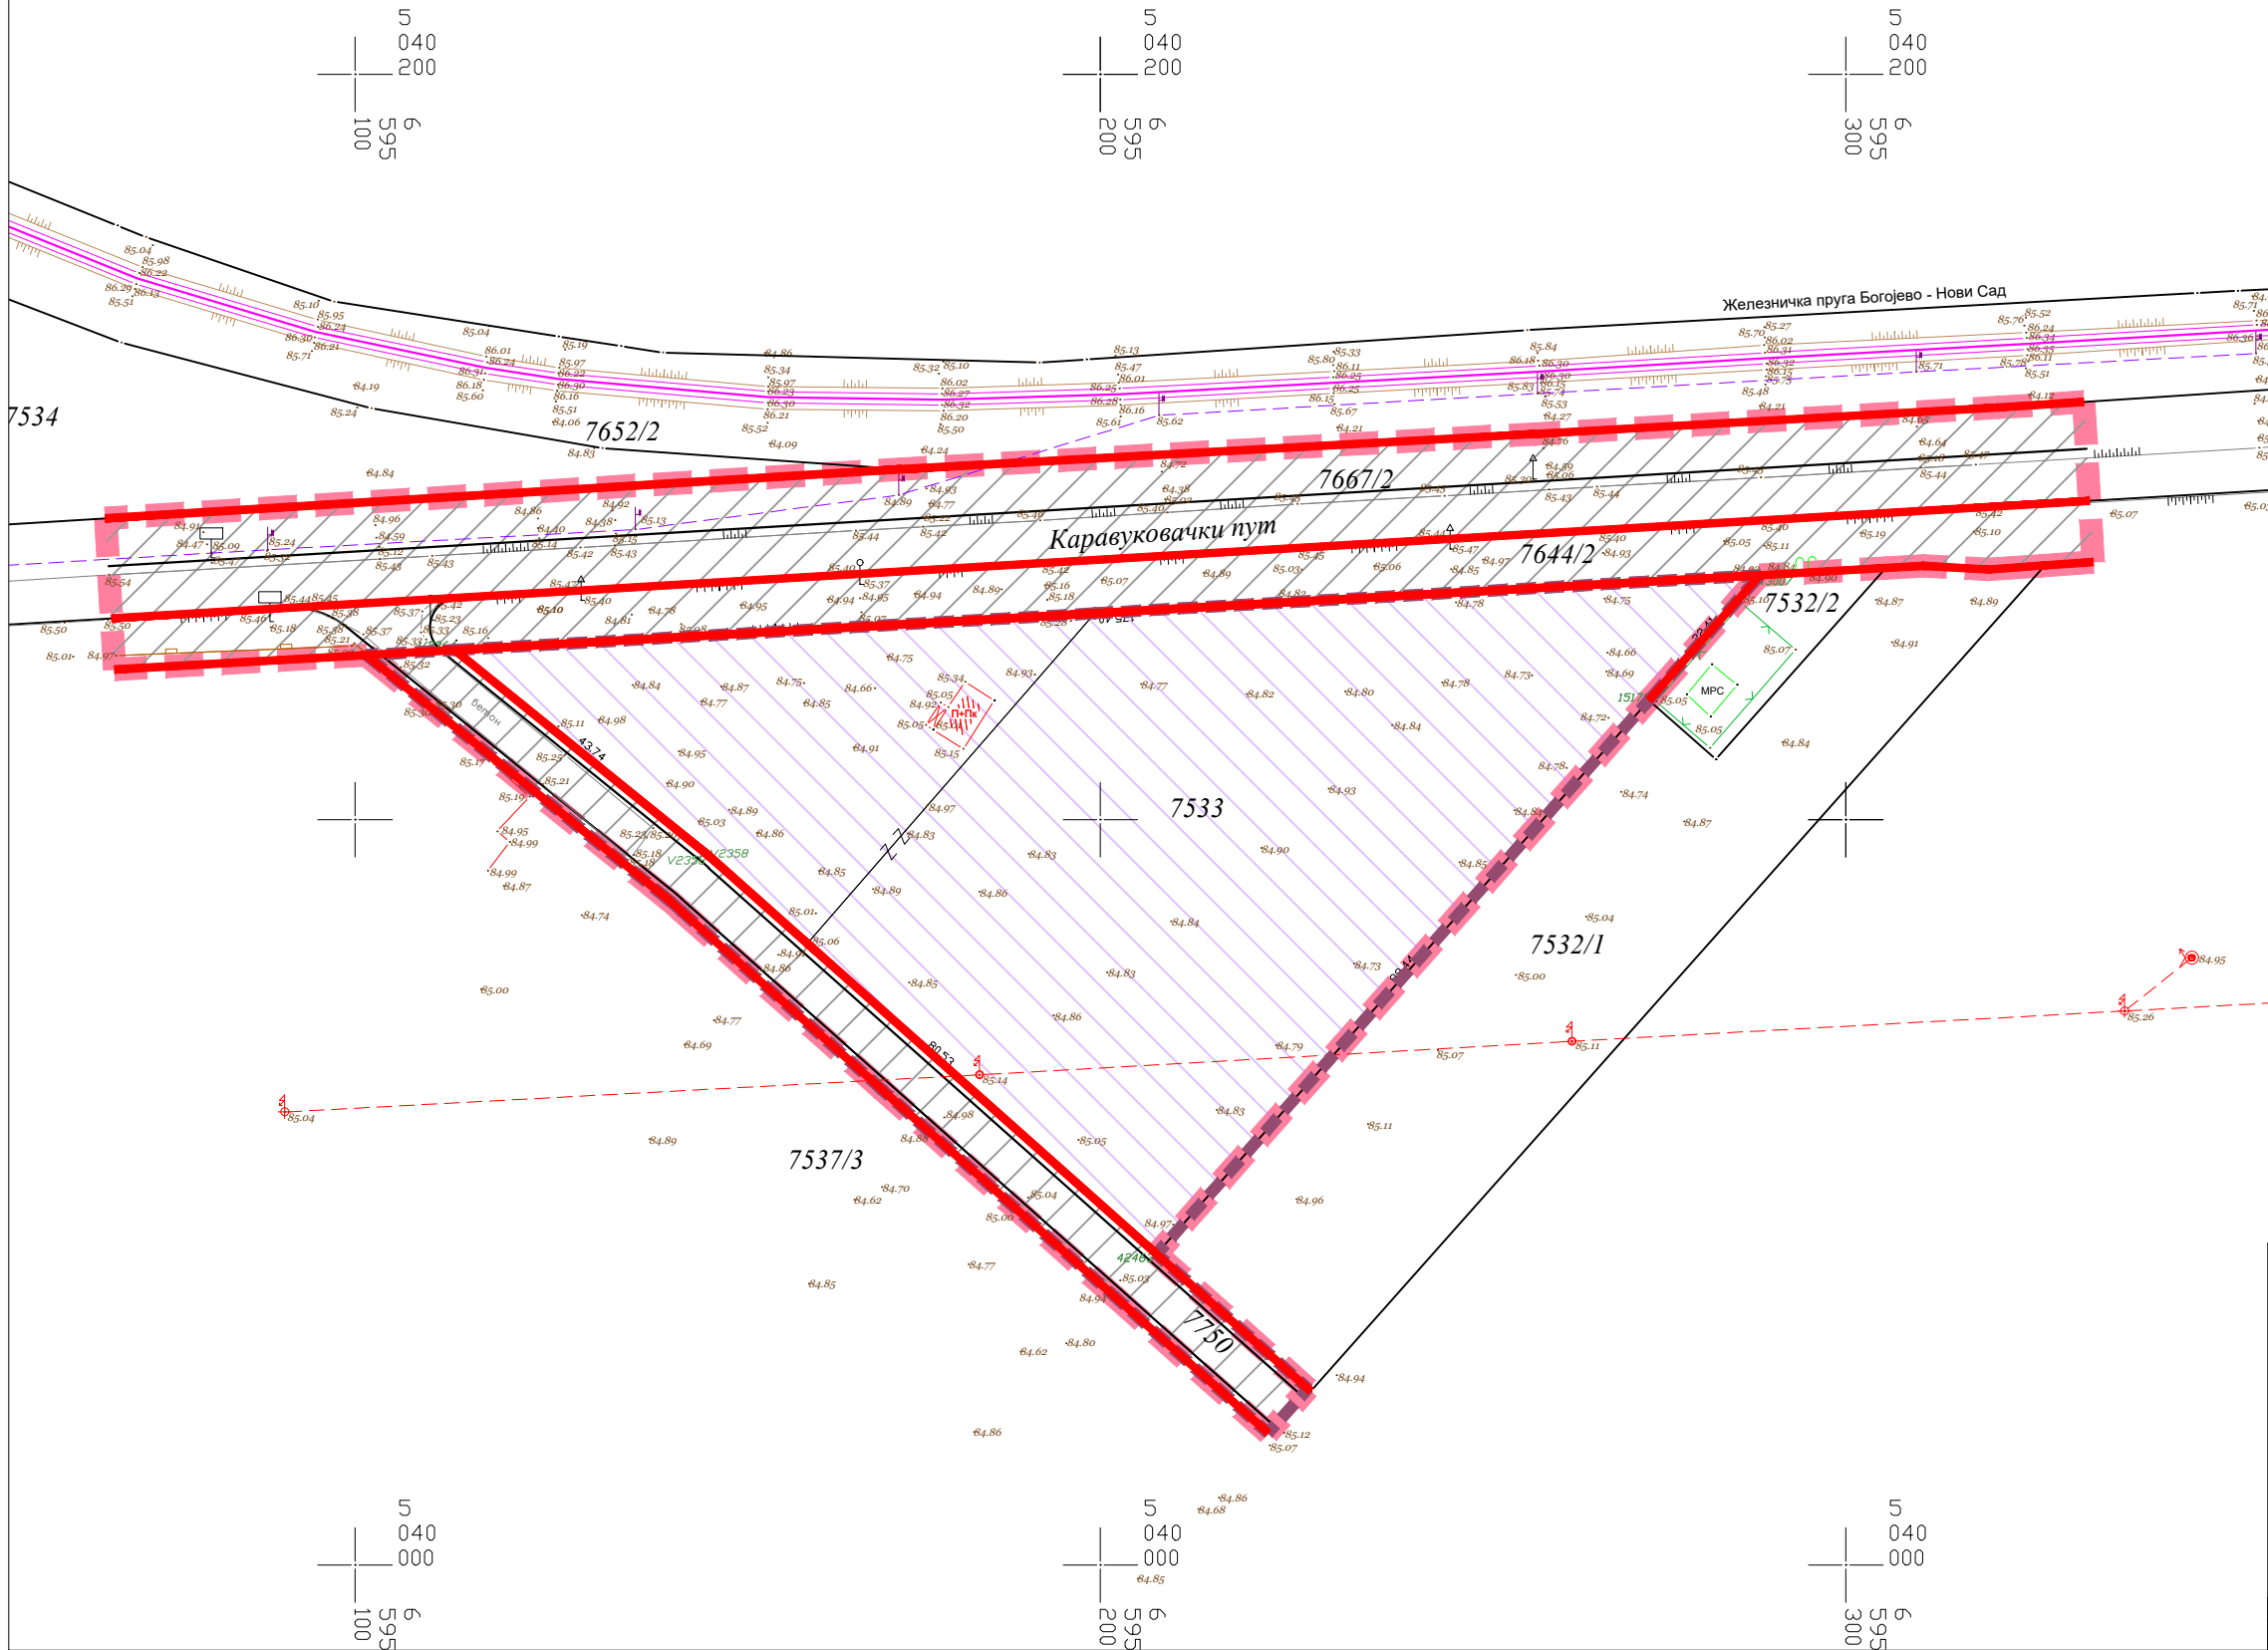

А Р''  
р.16  
02

КАТАСТАРСКО - ТОПОГРАФСКИ ПЛАН  
парцеле бр.7533 К.О. Оџаци



ЛЕГЕНДА

ГРАНИЦА ОБУХВАТА  
ПЛАНА ДЕТАЉНЕ РЕГУЛАЦИЈЕ

ГРАНИЦА ПОСТОЈЕЋЕ КАТАСТАРСКЕ ПАРЦЕЛЕ

ОЗНАКА ПОСТОЈЕЋЕ КАТАСТАРСКЕ ПАРЦЕЛЕ

ЖЕЛЕЗНИЧКА ПРУГА

ГРАНИЦА ГРАЂЕВИНСКОГ ЗЕМЉИШТА  
ВАН ГРАЂЕВИНСКОГ ПОДРУЧЈА НАСЕЉА

РЕГУЛАЦИОНА ЛИНИЈА

**ЗОНА 1 - ЗОНА ЈАВНИХ НАМЕНА**  
(САОБРАЋАЈНИ КОРИДОРИ И КАНАЛ)

**ЗОНА 2 - ЗОНА ОСТАЛИХ НАМЕНА**  
(СТАНИЦА ЗА СНАБДЕВАЊЕ ГОРИВОМ  
И ПРОИЗВОДНО-ПОСЛОВНИ КОМПЛЕКС)

ANDZOR engineering d.o.o.  
društvo za projektovanje, urbanizam i ekologiju  
Ive Andrića 13, Novi Sad



ДАТУМ: август, 2025. године

ДИРЕКТОР: Зоран Вукадиновић, маст.инж.саоб.  
ОДГ. УРБАНИСТА: Марија Стојковић, маст.инж.арх.  
САРАДНИЦИ: Стефана Станисављевић, маст.пр.план.  
Митар Салапура, маст.инж.грађ.  
Игор Јелић, маст.инж.арх.  
Милош Јелисавчић, маст.инж.арх.

НОСИЛАЦ ИЗРАДЕ: ИНВЕСТИТОРИ/НАРУЧИОЦИ:  
Општинска управа Јовановић Дамир и Светлана  
општине Оџаци Стошић Мића и Милица

ЛОКАЦИЈА: цела к.п. бр. 7533  
и делови 7750, 7644/2 и 7667/2 КО Оџаци

НАЗИВ: ПЛАН ДЕТАЉНЕ РЕГУЛАЦИЈЕ  
ЗА ИЗГРАДЊУ СТАНИЦЕ ЗА СНАБДЕВАЊЕ ГОРИВОМ  
И ПРОИЗВОДНО-ПОСЛОВНОГ КОМПЛЕКСА  
НА ТЕРИТОРИЈИ ОПШТИНЕ ОЈАЦИ  
- Нацрт плана -

МП:

НАЗИВ ЦРТЕЖА: ПОДЕЛА ПРОСТОРА НА ЗОНЕ

БРОЈ ЦРТЕЖА:

3

РАЗМЕРА: Р=1:1000 БРОЈ ПЛАНСКОГ ДОКУМЕНТА: ПДР 1494/2024