




Нормалан попречни профил на месту укрштања Општинског и Некатегорисаног пута

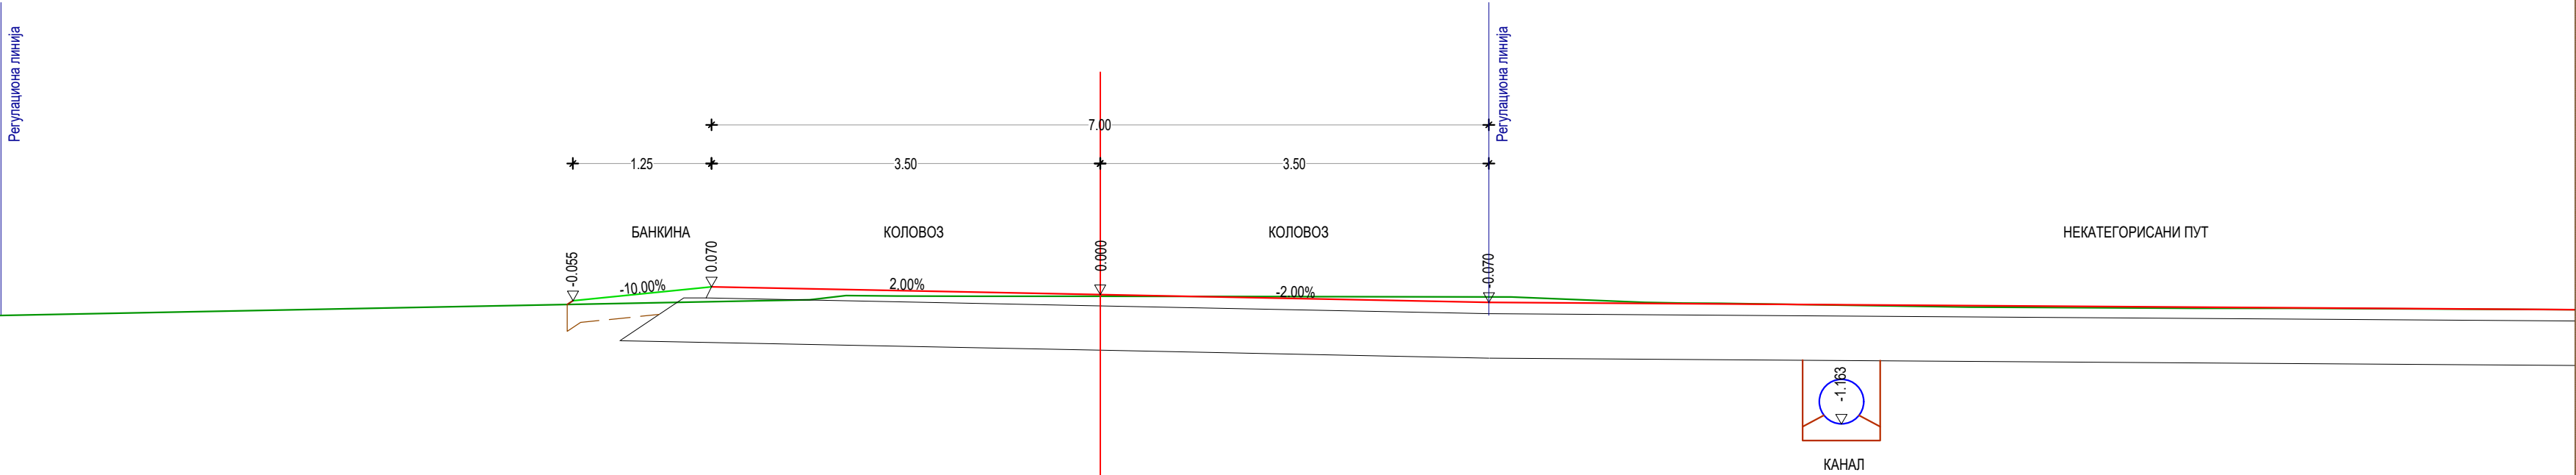

Нормалан попречни профил на Општинском путу Л-410

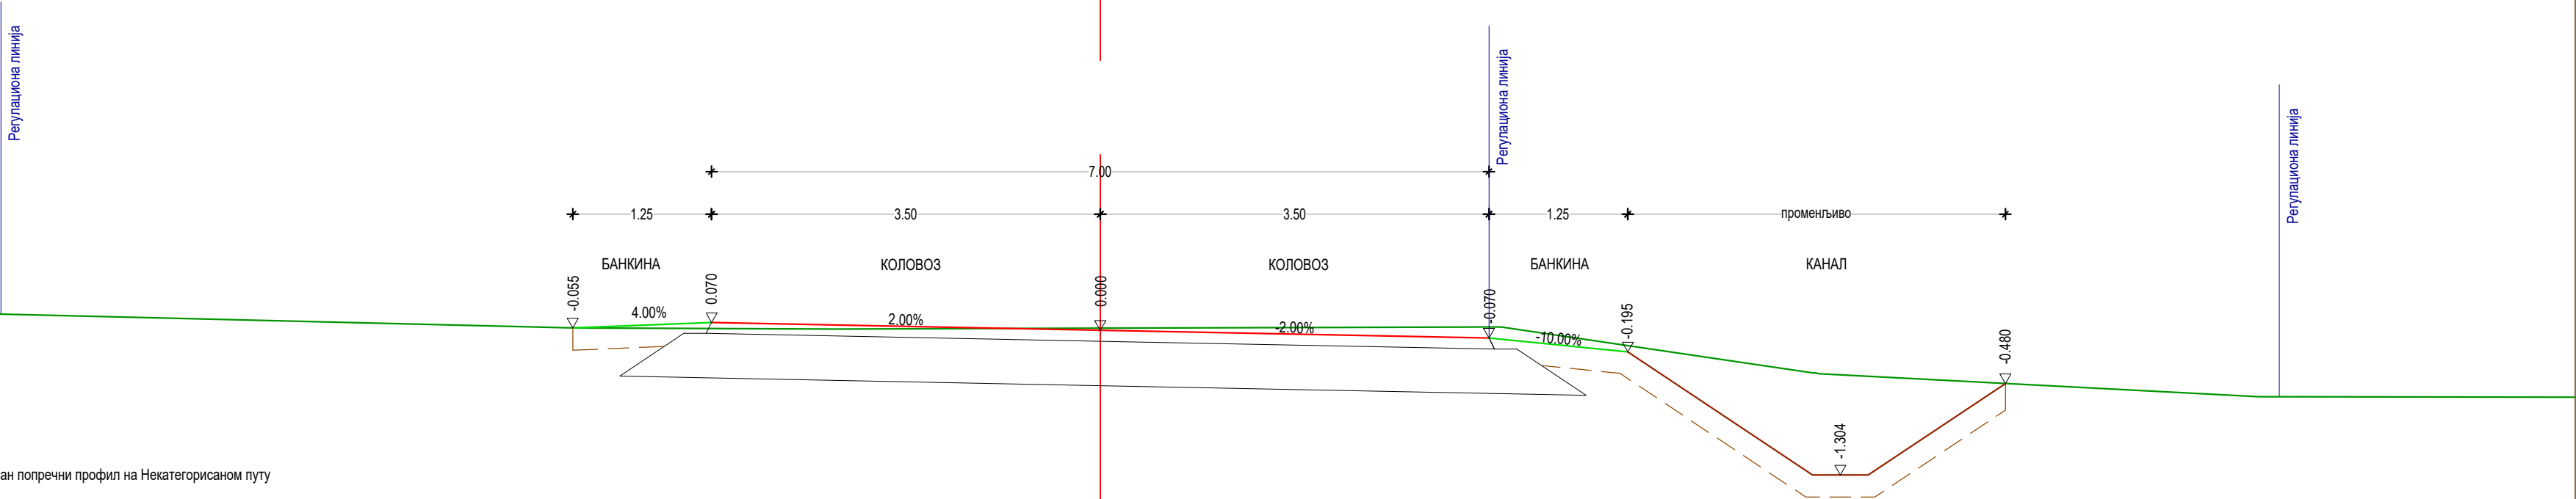

Нормалан попречни профил на Некатегорисаном путу

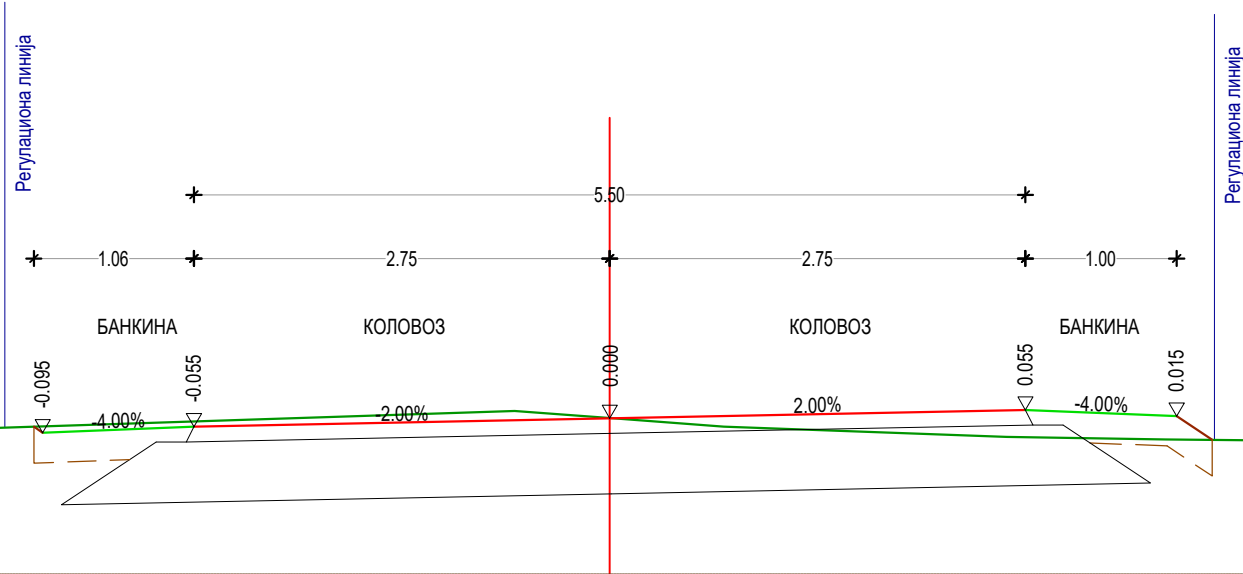

<div>ANDZOR engineering doo</div> <div>društvo za projektovanje, urbanizam i ekologiju</div> <div>Ive Andrića 13, Novi Sad</div> <div></div>	ДИРЕКТОР:	Зоран Вукадиновић, мастр.инж.саоб.		НОСИЛАЦ ИЗРАДЕ:	ИНВЕСТИТОРИ/НАРУЧИОЦИ:
	ОДГ. УРБАНИСТА:	Марија Стојковић, мастр.инж.арх.		Општинска управа општине Оџаци	Јовановић Дамир и Светлана и Стошић Мића и Милица
	САРАДНИЦИ:	Стефана Станисављевић, мастр.пр.план. Митар Салапура, мастр.инж.грађ. Игор Јелић, мастр.инж.арх. Милош Јелисавчић, мастр.инж.арх.		ЛОКАЦИЈА: цела к.п. бр. 7533 и делови 7750, 7644/2 и 7667/2 КО Оџаци	
	НАЗИВ:	ПЛАН ДЕТАЉНЕ РЕГУЛАЦИЈЕ ЗА ИЗГРАДЊУ СТАНИЦЕ ЗА СНАБДЕВАЊЕ ГОРИВОМ И ПРОИЗВОДНО-ПОСЛОВНОГ КОМПЛЕКСА НА ТЕРИТОРИЈИ ОПШТИНЕ ОЈАЦИ - Нацрт Плана -			МП:
	НАЗИВ ЦРТЕЖА:  НОРМАЛНИ ПОПРЕЧНИ ПРОФИЛИ			БРОЈ ЦРТЕЖА:  5.2	
ДАТУМ:	август, 2025. године	РАЗМЕРА:	Р=1:50	БРОЈ ПЛАНСКОГ ДОКУМЕНТА:	ПДР 1494/2024