


Списак новоодређених међних тачака

Ознака тачке	Y	X
1	6600305.75	5041890.96
2	6600616.51	5041615.55
3	6600624.83	5041610.25
4	6600655.16	5041590.43
5	6600930.86	5041339.21
6	6600913.19	5041319.77
7	6600936.83	5041326.12
8	6601211.67	5041082.47
9	6601486.05	5040838.39
10	6601509.22	5040817.78
11	6601544.16	5040797.88
12	6601638.74	5040773.32
13	6601696.36	5040763.05
14	6601721.93	5040757.18
15	6601743.99	5040747.47
16	6601761.35	5040731.19
17	6601780.57	5040704.90
18	6601798.06	5040680.09
19	6601803.57	5040646.03
20	6601814.41	5040569.33
21	6601822.48	5040561.99
22	6601788.21	5040556.21
23	6601794.61	5040566.53
24	6601783.79	5040643.03
25	6601776.28	5040671.22
26	6601764.28	5040693.29
27	6601730.83	5040726.74
28	6601692.29	5040742.74
29	6601641.97	5040752.37
30	6601564.44	5040767.00
31	6601545.72	5040774.95
32	6601526.58	5040782.98
33	6601509.66	5040793.50

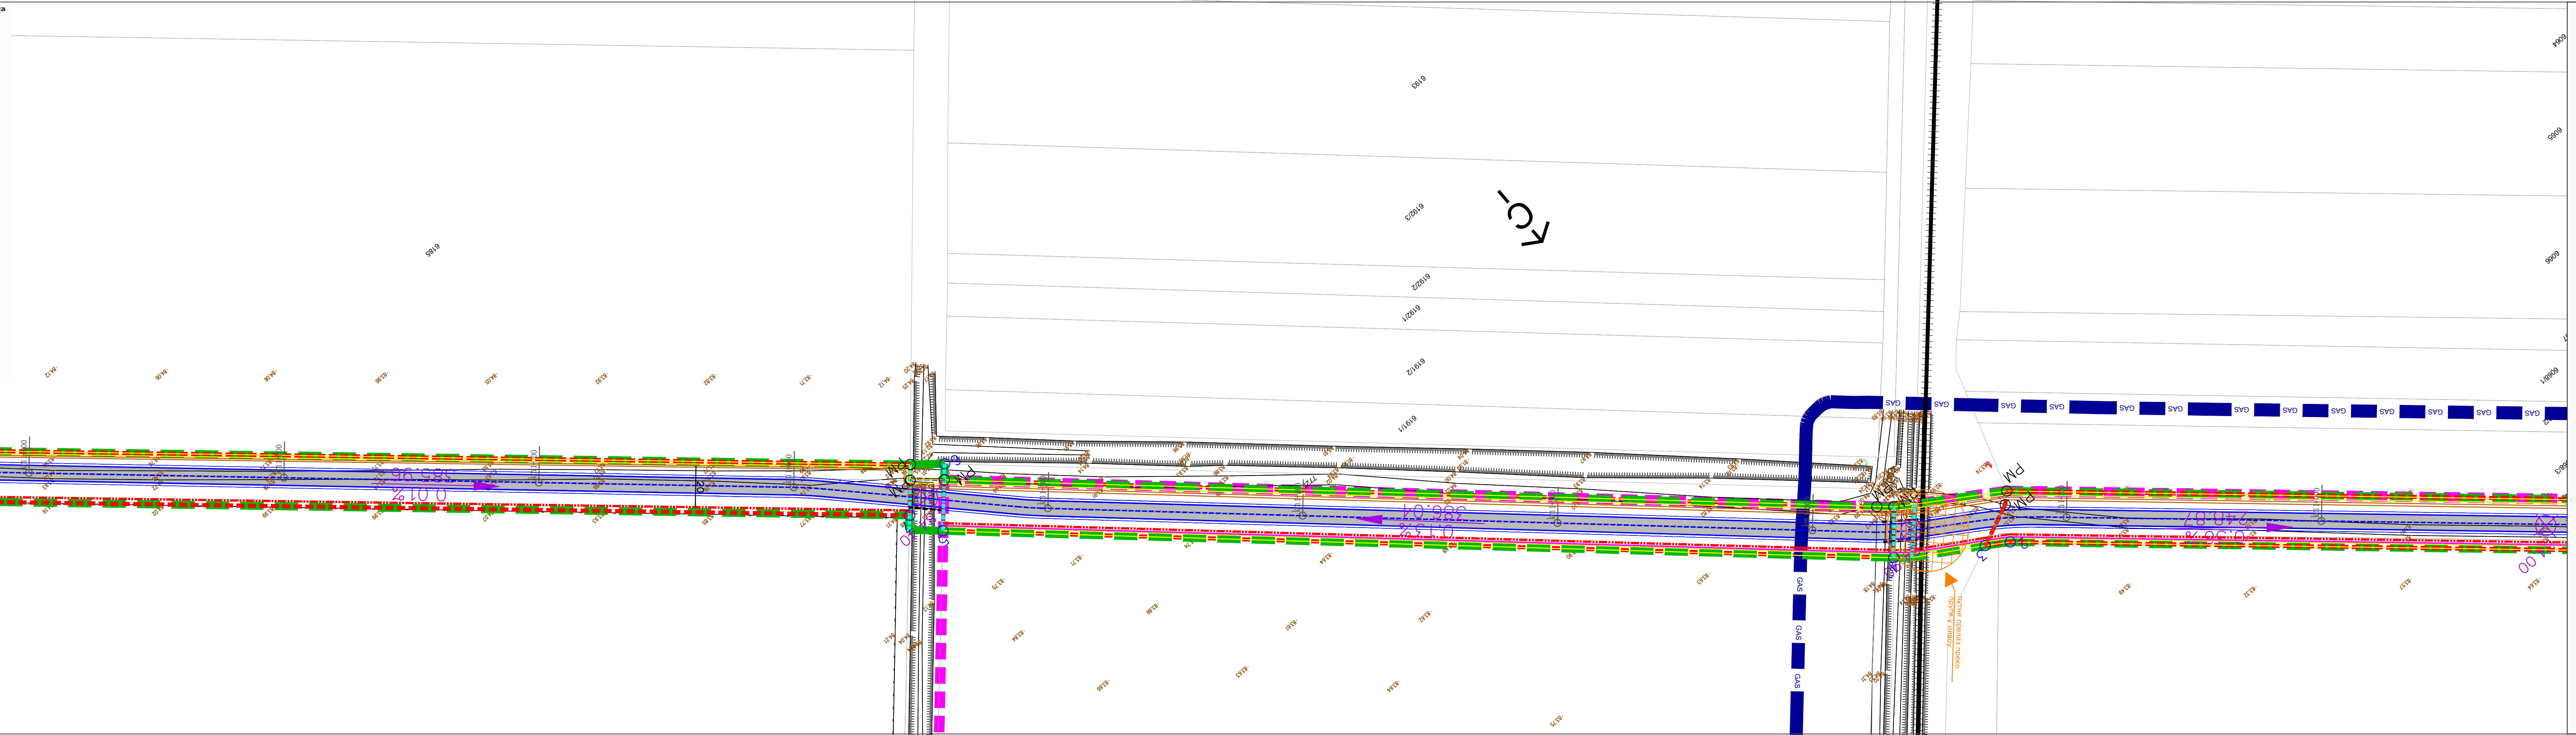

СИНХРОН ПЛАН

ВОДНА ИНФРАСТРУКТУРА

- ВОДОВОД
- ПЛАНИРАНА ВОДОВОД
- ПЛАНИРАНА ФЕКАЛНА КАНАЛИЗАЦИЈА
- АТМОСФЕРСКА КАНАЛИЗАЦИЈА
- ПЛАНИРАНА АТМОСФЕРСКА КАНАЛИЗАЦИЈА

ЕЕ ИНФРАСТРУКТУРА

- 20 кV КАБЛОВСКИ ВОД
- НН ВОД
- ПЛАНИРАНИ НН ВОД

ГАСНА ИНФРАСТРУКТУРА

- ГАСОВОД ВИСОКОГ ПРИТИСКА
- ДИСТРИБУТИВНИ ГАСОВОД

ЕК ИНФРАСТРУКТУРА

- МАГИСТРАЛНИ ЕК КАБЛ
- ПРЕТПЛАТНИЧКИ ЕК КАБЛ
- ПЛАНИРАНИ ЕК КАБЛ
- КАБЛОВСКА КАНАЛИЗАЦИЈА

ПЛАН ДЕТАЉНЕ РЕГУЛАЦИЈЕ ОПШТИНСКОГ ПУТА ОД РАДНЕ ЗОНЕ ДО ДРЖАВНОГ ПУТА IIА РЕДА бр.110 У ОПШТИНИ ОЏАЦИ

0 20 40 60 80 100 м P-1:1000

САОБРАЋАЈНА ИНФРАСТРУКТУРА, РЕГУЛАЦИОНО-НИВЕЛАЦИОНИ ПЛАН СА АНАЛИТИЧКО-ГЕОДЕТСКИМ ЕЛЕМЕНТИМА ЗА ОБЕЛЕЖАВАЊЕ И СИНХРОН ПЛАН

САОБРАЋАЈНА ИНФРАСТРУКТУРА

- КОЛОВОЗ ДРЖАВНОГ ПУТА бр.110
- КОЛОВОЗ ОПШТИНСКОГ ПУТА
- САОБРАЋАЈНИ ПРИКЉУЧАК - РАСКРСНИЦА
- ЖЕЛЕЗНИЧКА ПРУГА
- БИЦИКЛИСТИЧКА СТАЗА
- СТАЦИОНАЖА ДП
- СТАЦИОНАЖА ОП
- САОБРАЋАЈНИ ПРИКЉУЧАК - ПРИЛАЗ /ОТРЕСИШТЕ
- ОБЈЕКАТ ПРЕКО КАНАЛА - ПРОПУСТ/МОСТ
- ПЕШАЧКА СТАЗА

РЕГУЛАЦИЈА

- РЕГУЛАЦИОНА ЛИНИЈА ОПШТИНСКОГ ПУТА
- РЕГУЛАЦИОНА ЛИНИЈА КАНАЛА
- РЕГУЛАЦИОНА ЛИНИЈА ПРУГЕ
- ГРАНИЦА КАТАСТАРСКИХ ОПШТИНА
- ГРАНИЦА ГРАЂЕВИНСКОГ ПОДРУЧЈА НАСЕЉА ОЏАЦИ
- ГРАНИЦА ОБУХВАТА ПЛАНА

НИВЕЛАЦИЈА

- ПОСТОЈЕЋЕ МЕЊНЕ ТАЧКЕ
- НОВООДРЕЂЕНЕ МЕЊНЕ ТАЧКЕ
- ТАЧКЕ ОПИСА ОБУХВАТА ПЛАНА
- НАГИБ НИВЕЛЕТЕ
- КОТА НИВЕЛЕТЕ

ЛИСТ 2.2.2.

НОСИЛАЦ ИЗРАДЕ ПЛАНА	ОПШТИНА: ОЏАЦИ	Печат и потпис:
ОБРАЂИВАЧ	Овлашћено лице: ЈП "ЗАВОД ЗА УРБАНИЗАМ ВОЈВОДИНЕ" В.Д.ДИРЕКТОРА: ПРЕДРАГ КНЕЖЕВИЋ, дипл.правник ПОМОЋНИК ДИРЕКТОРА: ВЛАДИМИР ПИХЛЕР, дипл.инж.арх.	Печат и потпис:
НАЗИВ ПЛАНА	ПЛАН ДЕТАЉНЕ РЕГУЛАЦИЈЕ ОПШТИНСКОГ ПУТА ОД РАДНЕ ЗОНЕ ДО ДРЖАВНОГ ПУТА IIА РЕДА бр.110 У ОПШТИНИ ОЏАЦИ	
НАЗИВ КАРТЕ	САОБРАЋАЈНА ИНФРАСТРУКТУРА, РЕГУЛАЦИОНО-НИВЕЛАЦИОНИ ПЛАН СА АНАЛИТИЧКО-ГЕОДЕТСКИМ ЕЛЕМЕНТИМА ЗА ОБЕЛЕЖАВАЊЕ И СИНХРОН ПЛАН	
ОДГОВОРНИ УРБАНИСТА	БОРАН КОРДИЋ, дипл.инж.саоб.	Печат и потпис:
САРАДНИЦИ	БОРАНКО МИЛОВАНОВИЋ, дипл.инж.мелио. МАРИНКО ГИЗДАВИЋ, инж.еле. БАНЕ СВИТЛИЦА, дипл.инж.геодез. МИЛАН ЖИЖИЋ, дипл.инж.маш.	
Е- 2818	Размера: 1 : 1000	Датум: Септембар 2024. Број листа: 2.2.