



РАТКОВО
ИЗМЕНЕ И ДОПУНЕ
ПЛАНА ГЕНЕРАЛНЕ РЕГУЛАЦИЈЕ
ПЛАН ВОДОПРИВРЕДНЕ ИНФРАСТРУКТУРЕ

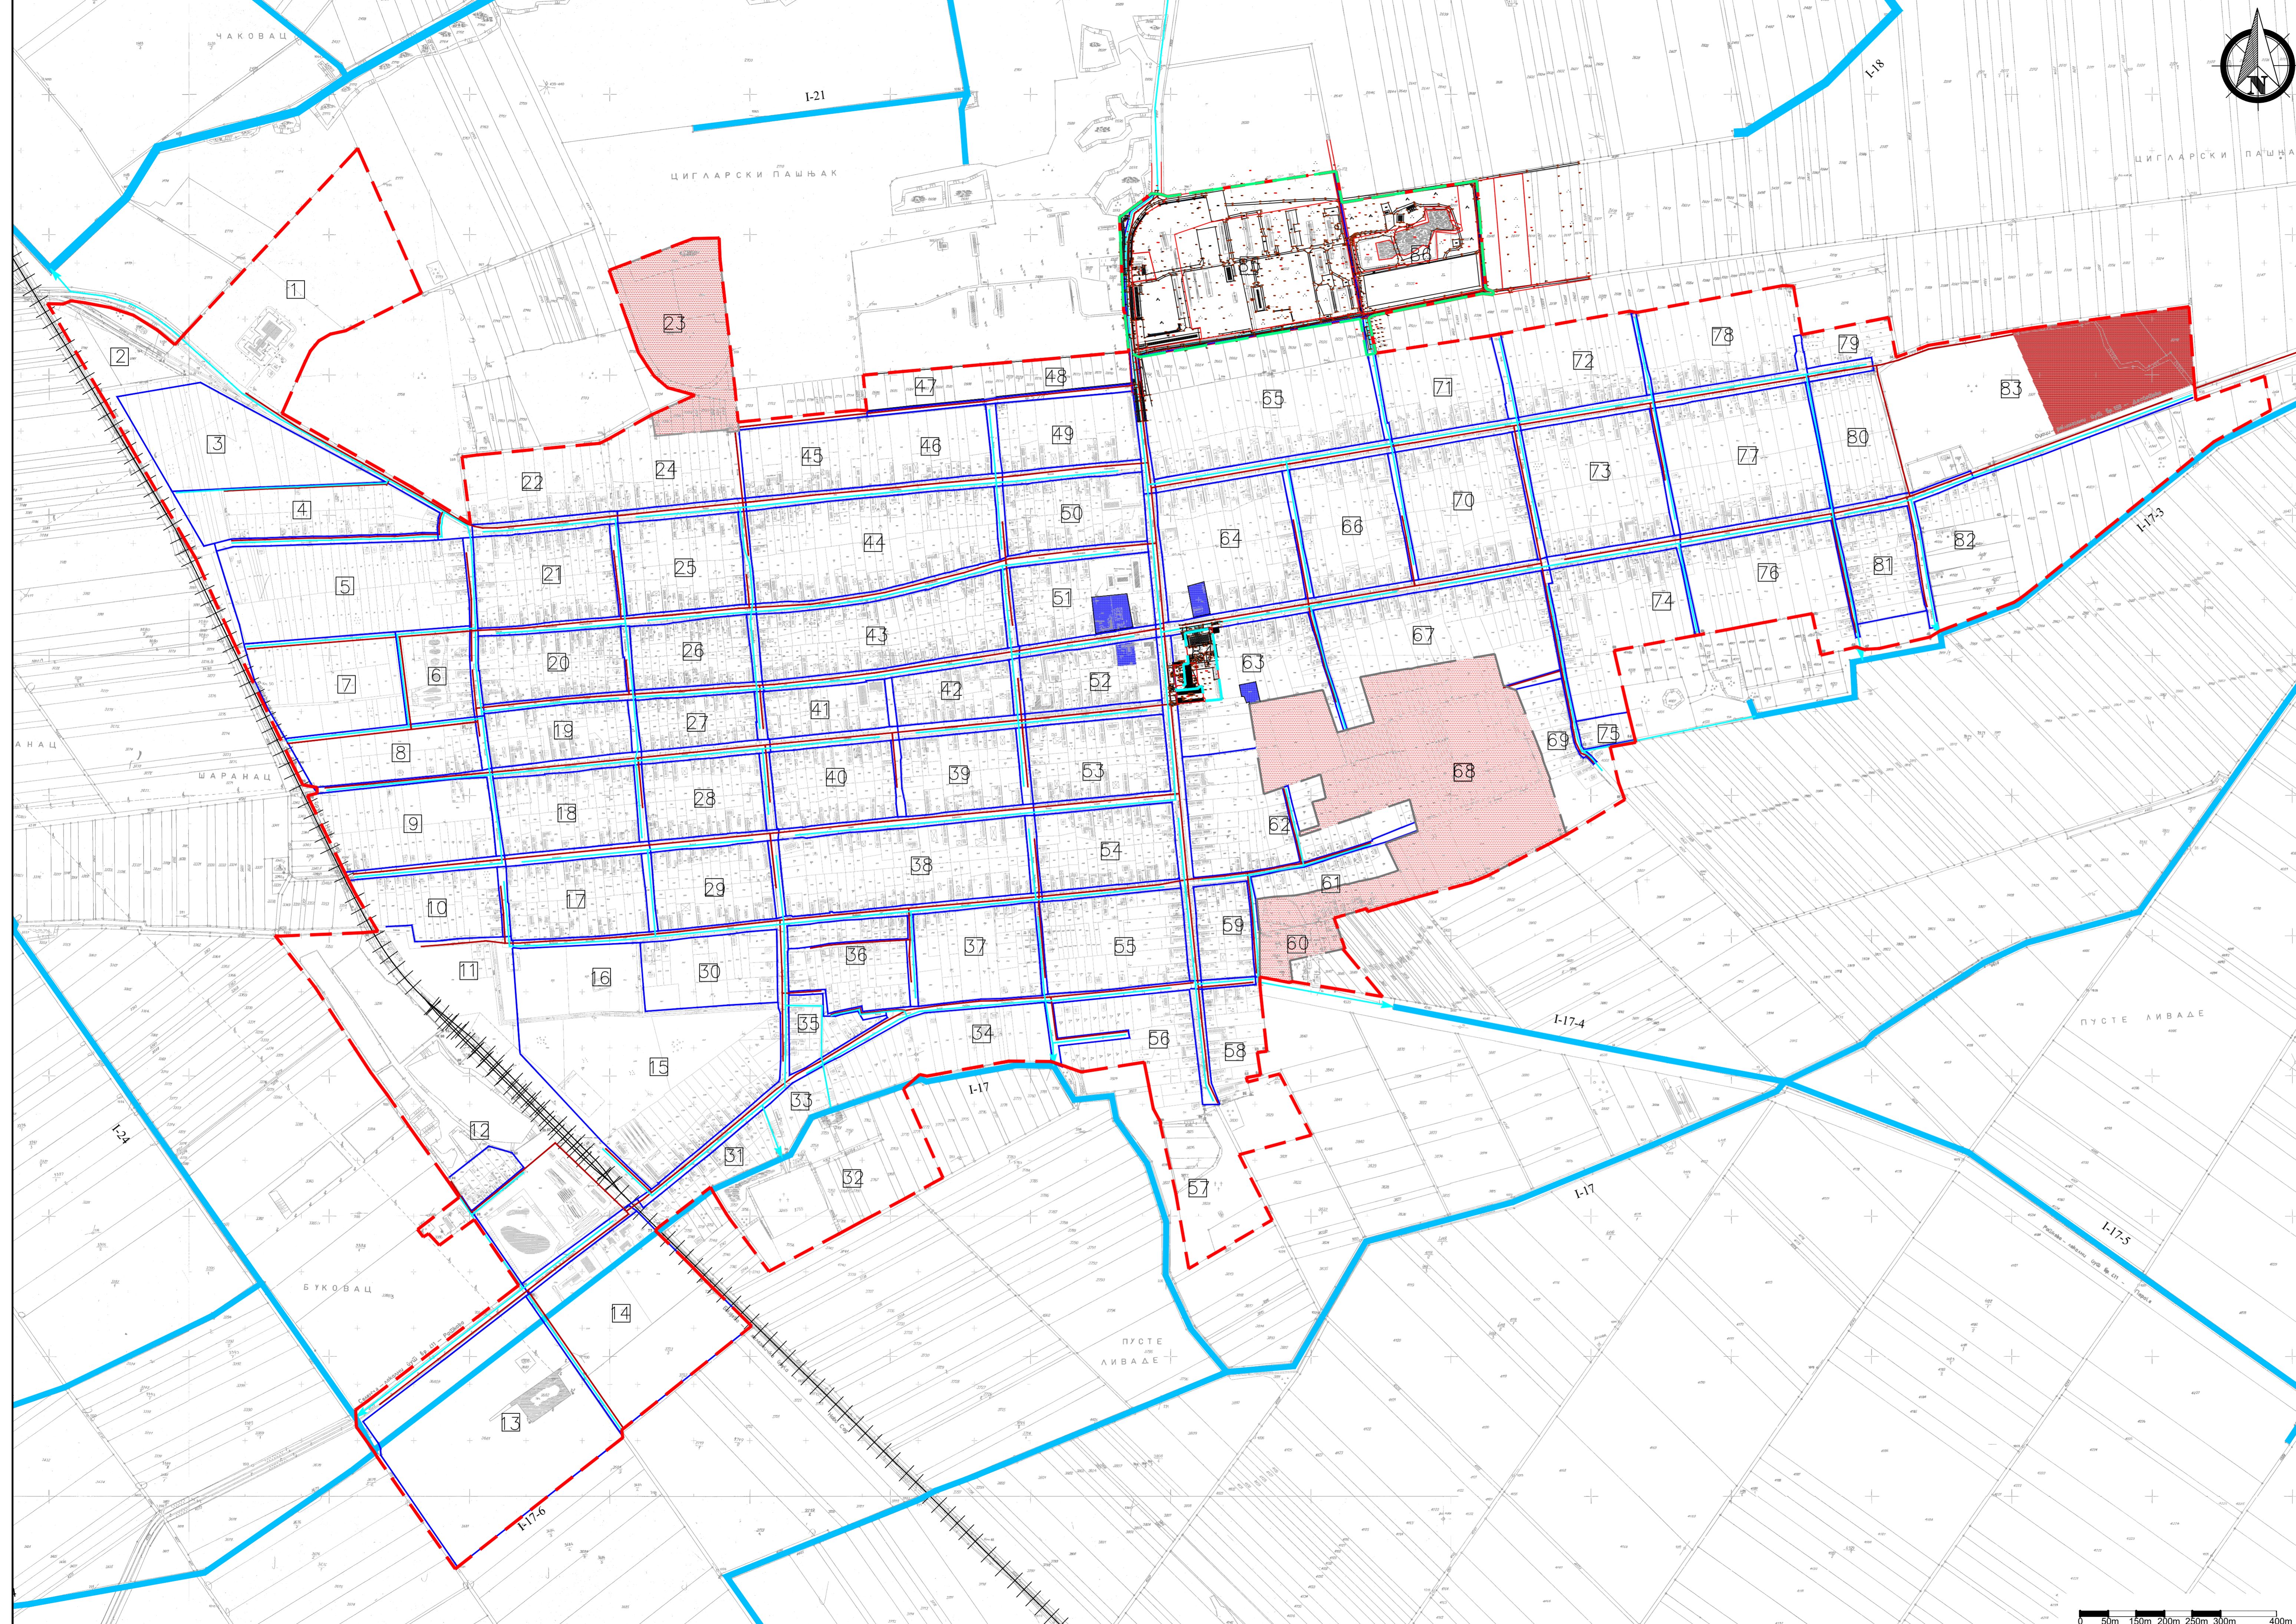

- ЛЕГЕНДА
- ГРАНИЦА ГРАЂЕВИНСКОГ ПОДРУЧЈА РАТКОВО
 - ГРАНИЦА ИЗМЕНЕ И ДОПУНЕ - ЛОКАЦИЈА 1
 - ГРАНИЦА ИЗМЕНЕ И ДОПУНЕ - ЛОКАЦИЈА 2
 - 83 БРОЈЕВИ БЛОКОВА
 - ПОСТОЈЕЋИ БУНАРИ У НАСЕЉЕНОМ МЕСТУ
 - УРЕЂАЈ ЗА ПРЕЧИШЋАВАЊЕ ОТПАДНИХ ВОДА
 - МЕЛИОРАТИВНИ КАНАЛ
 - АТМОСФЕРСКА КАНАЛИЗАЦИЈА
 - ВОДОВОД
 - ФЕКАЛНИ КОЛЕКТОР
 - ЖЕЛЕЗНИЧКА ПРУГА
 - ПРОСТОР КОЈИ ЋЕ СЕ РАЗРАДИТИ ПЛАНОМ ДЕТАЉНЕ РЕГУЛАЦИЈЕ

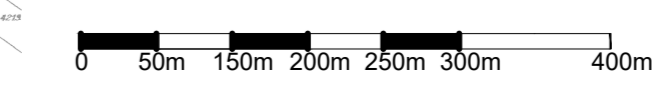

 ANDZOR engineering doo ANDZOR INŽENJERING	ДИРЕКТОР: Јован Визановић, магистар инжењерства СЕДБОРНИК УРБАНИСТА: Марија Стојковић, магистар инжењерства САРАДНИЦИ: Стефан Станковић, магистар инжењерства; Јован Раковић, магистар инжењерства; Немања Милић, магистар инжењерства	КОМУНИЦИЦИОНА ОПШТИНСКА УПРАВА ОПШТИНЕ СЦАЈИ ИНВЕСТИТОР: РИНАСАДЕМА д.о.о. Београд Булевар ослобођења бр. 133 Београд
	НАЗИВ ДОКУМЕНТА: ИЗМЕНЕ И ДОПУНЕ ПЛАНА ГЕНЕРАЛНЕ РЕГУЛАЦИЈЕ НАСЕЉА РАТКОВО - НАЦРТ ПЛАНА - НАЗИВ ЦРТЕЖА: ПЛАН ВОДОПРИВРЕДНЕ ИНФРАСТРУКТУРЕ БРОЈ ЦРТЕЖА: 5.	
ДАТУМ: јун 2024. године РАЗМЕРА: 1:5000 БРОЈ ЕКСПОРТА: ПРР-136/23		