

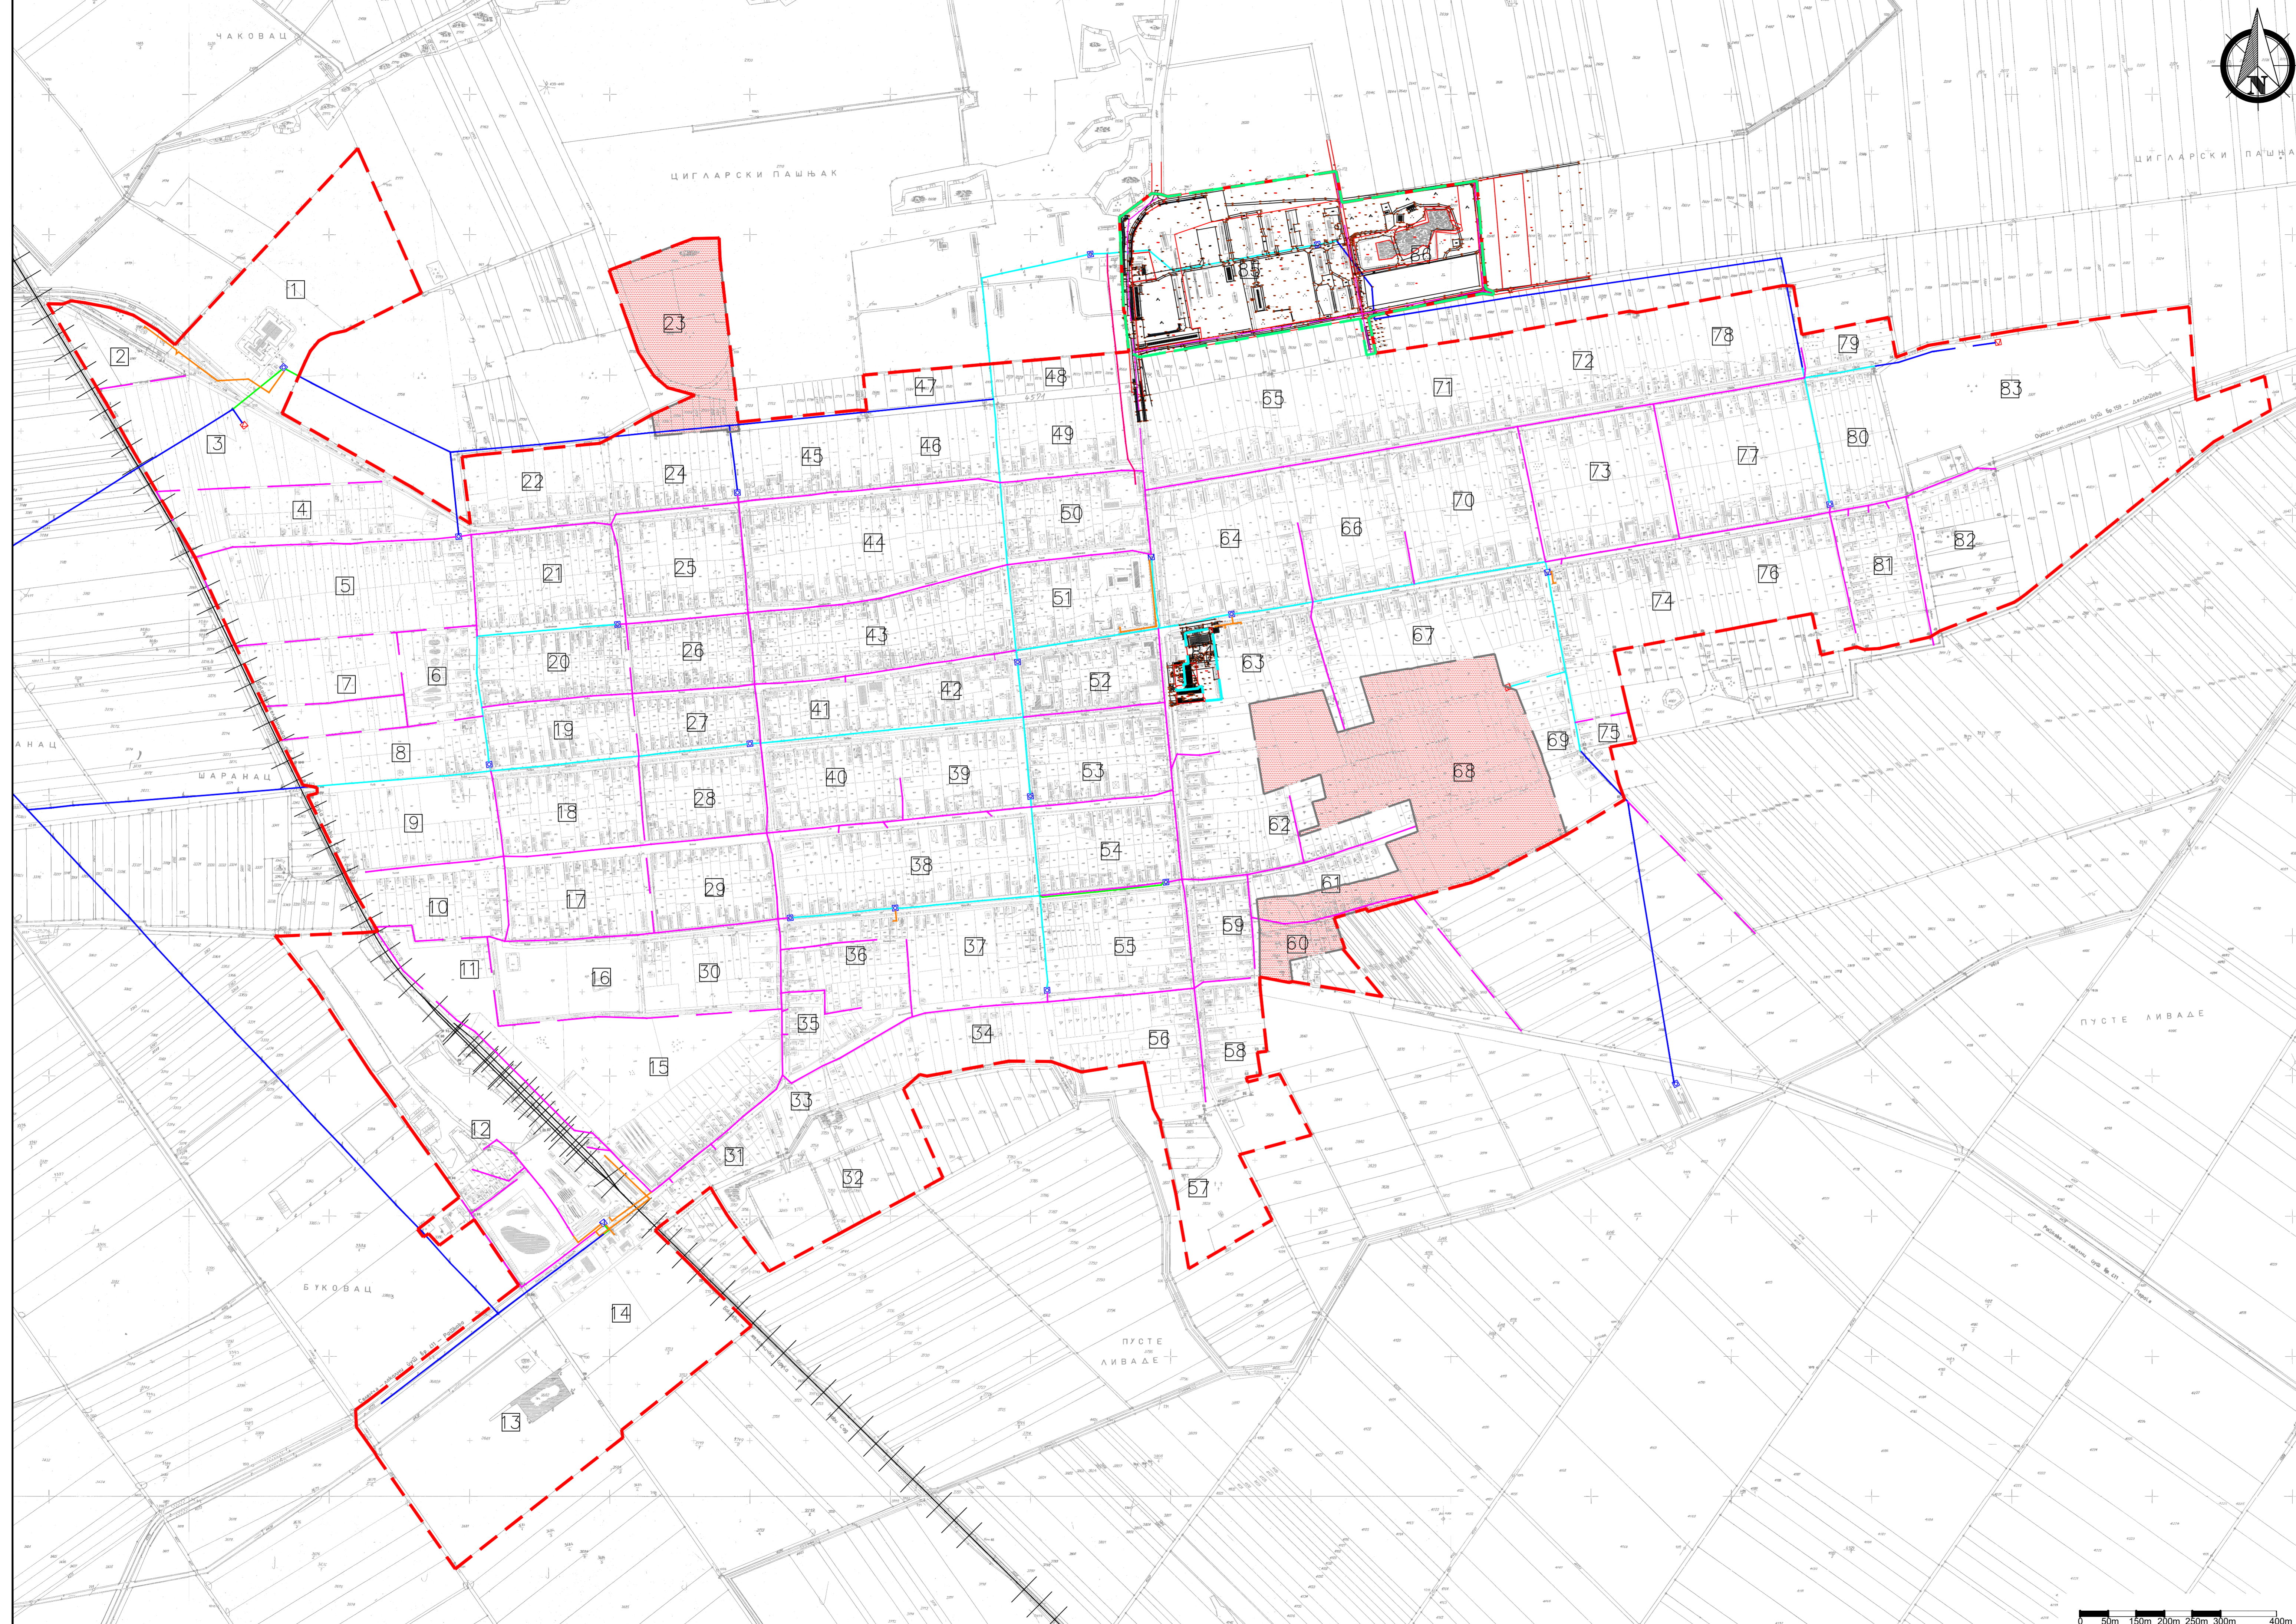


РАТКОВО
ИЗМЕНЕ И ДОПУНЕ
ПЛАНА ГЕНЕРАЛНЕ РЕГУЛАЦИЈЕ
ПЛАН ЕЛЕКТРОЕНЕРГЕТСКЕ ИНФРАСТРУКТУРЕ

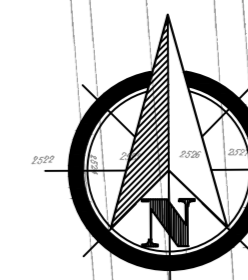

- ЛЕГЕНДА
- ГРАНИЦА ГРАЂЕВИНСКОГ ПОДРУЧЈА НАСЕЉА
 - ГРАНИЦА ИЗМЕНЕ И ДОПУНЕ - ЛОКАЦИЈА 1
 - ГРАНИЦА ИЗМЕНЕ И ДОПУНЕ - ЛОКАЦИЈА 2
 - БРОЈЕВИ БЛОКОВА
 - ЖЕЛЕЗНИЧКА ПРУГА
 - ПОСТОЈЕЋА ВН МРЕЖА
 - ПЛАНИРАНА ВН МРЕЖА
 - ПОЈЕТИ МЕШОВИТИ ВОД
 - ПЛАНИРАНИ МЕШОВИТИ ВОД
 - ПОСТОЈЕЋИ ВН КАБЛОВИ
 - ПЛАНИРАНИ ВН КАБЛОВИ
 - ПОСТОЈЕЋИ НН ВАЗДУШНИ ВОД
 - ПЛАНИРАНИ НН ВАЗДУШНИ ВОД
 - ПОСТОЈЕЋИ НН КАБЛОВСКИ ВОД
 - ПЛАНИРАНИ НН КАБЛОВСКИ ВОД
 - ПОСТОЈЕЋА ТРАФОСТАНИЦА
 - ПЛАНИРАНА ТРАФОСТАНИЦА
 - ПОСТОЈЕЋА СТУБНА ТРАФОСТАНИЦА
 - ПРОСТОР КОЈИ ЋЕ СЕ РАЗРАДИТИ ПЛАНОМ ДЕТАЉНЕ РЕГУЛАЦИЈЕ

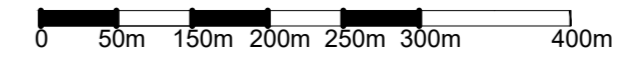

 ANDZOR engineering doo Државна агенција за грађевинарство и урбанизацију Иве Андрића 13, Нови Сад	ДИРЕКТОР:	Зоран Вукановић, магистар инжењерских наука	НОСИЛАЦ ИЗРАДЕ: ОПШТИНСКА УПРАВА ОПШТИНЕ СЦАЈИ
	САРАДНИЦИ:	Марија Стојковић, магистар инжењерских наука Јасна Павловић, магистар инжењерских наука Невена Милић, магистар инжењерских наука	ИНВЕСТИТОР: РИНАСАДЕМА д.о.о. Београд Београдски пут бр. 137 Београд
НАЗИВ ДОКУМЕНТА: ИЗМЕНЕ И ДОПУНЕ ПЛАНА ГЕНЕРАЛНЕ РЕГУЛАЦИЈЕ НАСЕЉА РАТКОВО «НАЦРТ ПЛАНА»		МП:	
НАЗИВ ЦРТЕЖА: ПЛАН ЕЛЕКТРОЕНЕРГЕТСКЕ ИНФРАСТРУКТУРЕ		БРОЈ ЦРТЕЖА: 6.	
ДАТУМ: јун 2024. године		РАЗМЕРА: 1:5000 БРОЈ ЕЛЕБОРАТА: ПРР-1360/23	