



РАТКОВО  
ИЗМЕНЕ И ДОПУНЕ  
ПЛАНА ГЕНЕРАЛНЕ РЕГУЛАЦИЈЕ  
ПЛАН ТТ. КДС И ГАСНЕ ИНФРАСТРУКТУРЕ

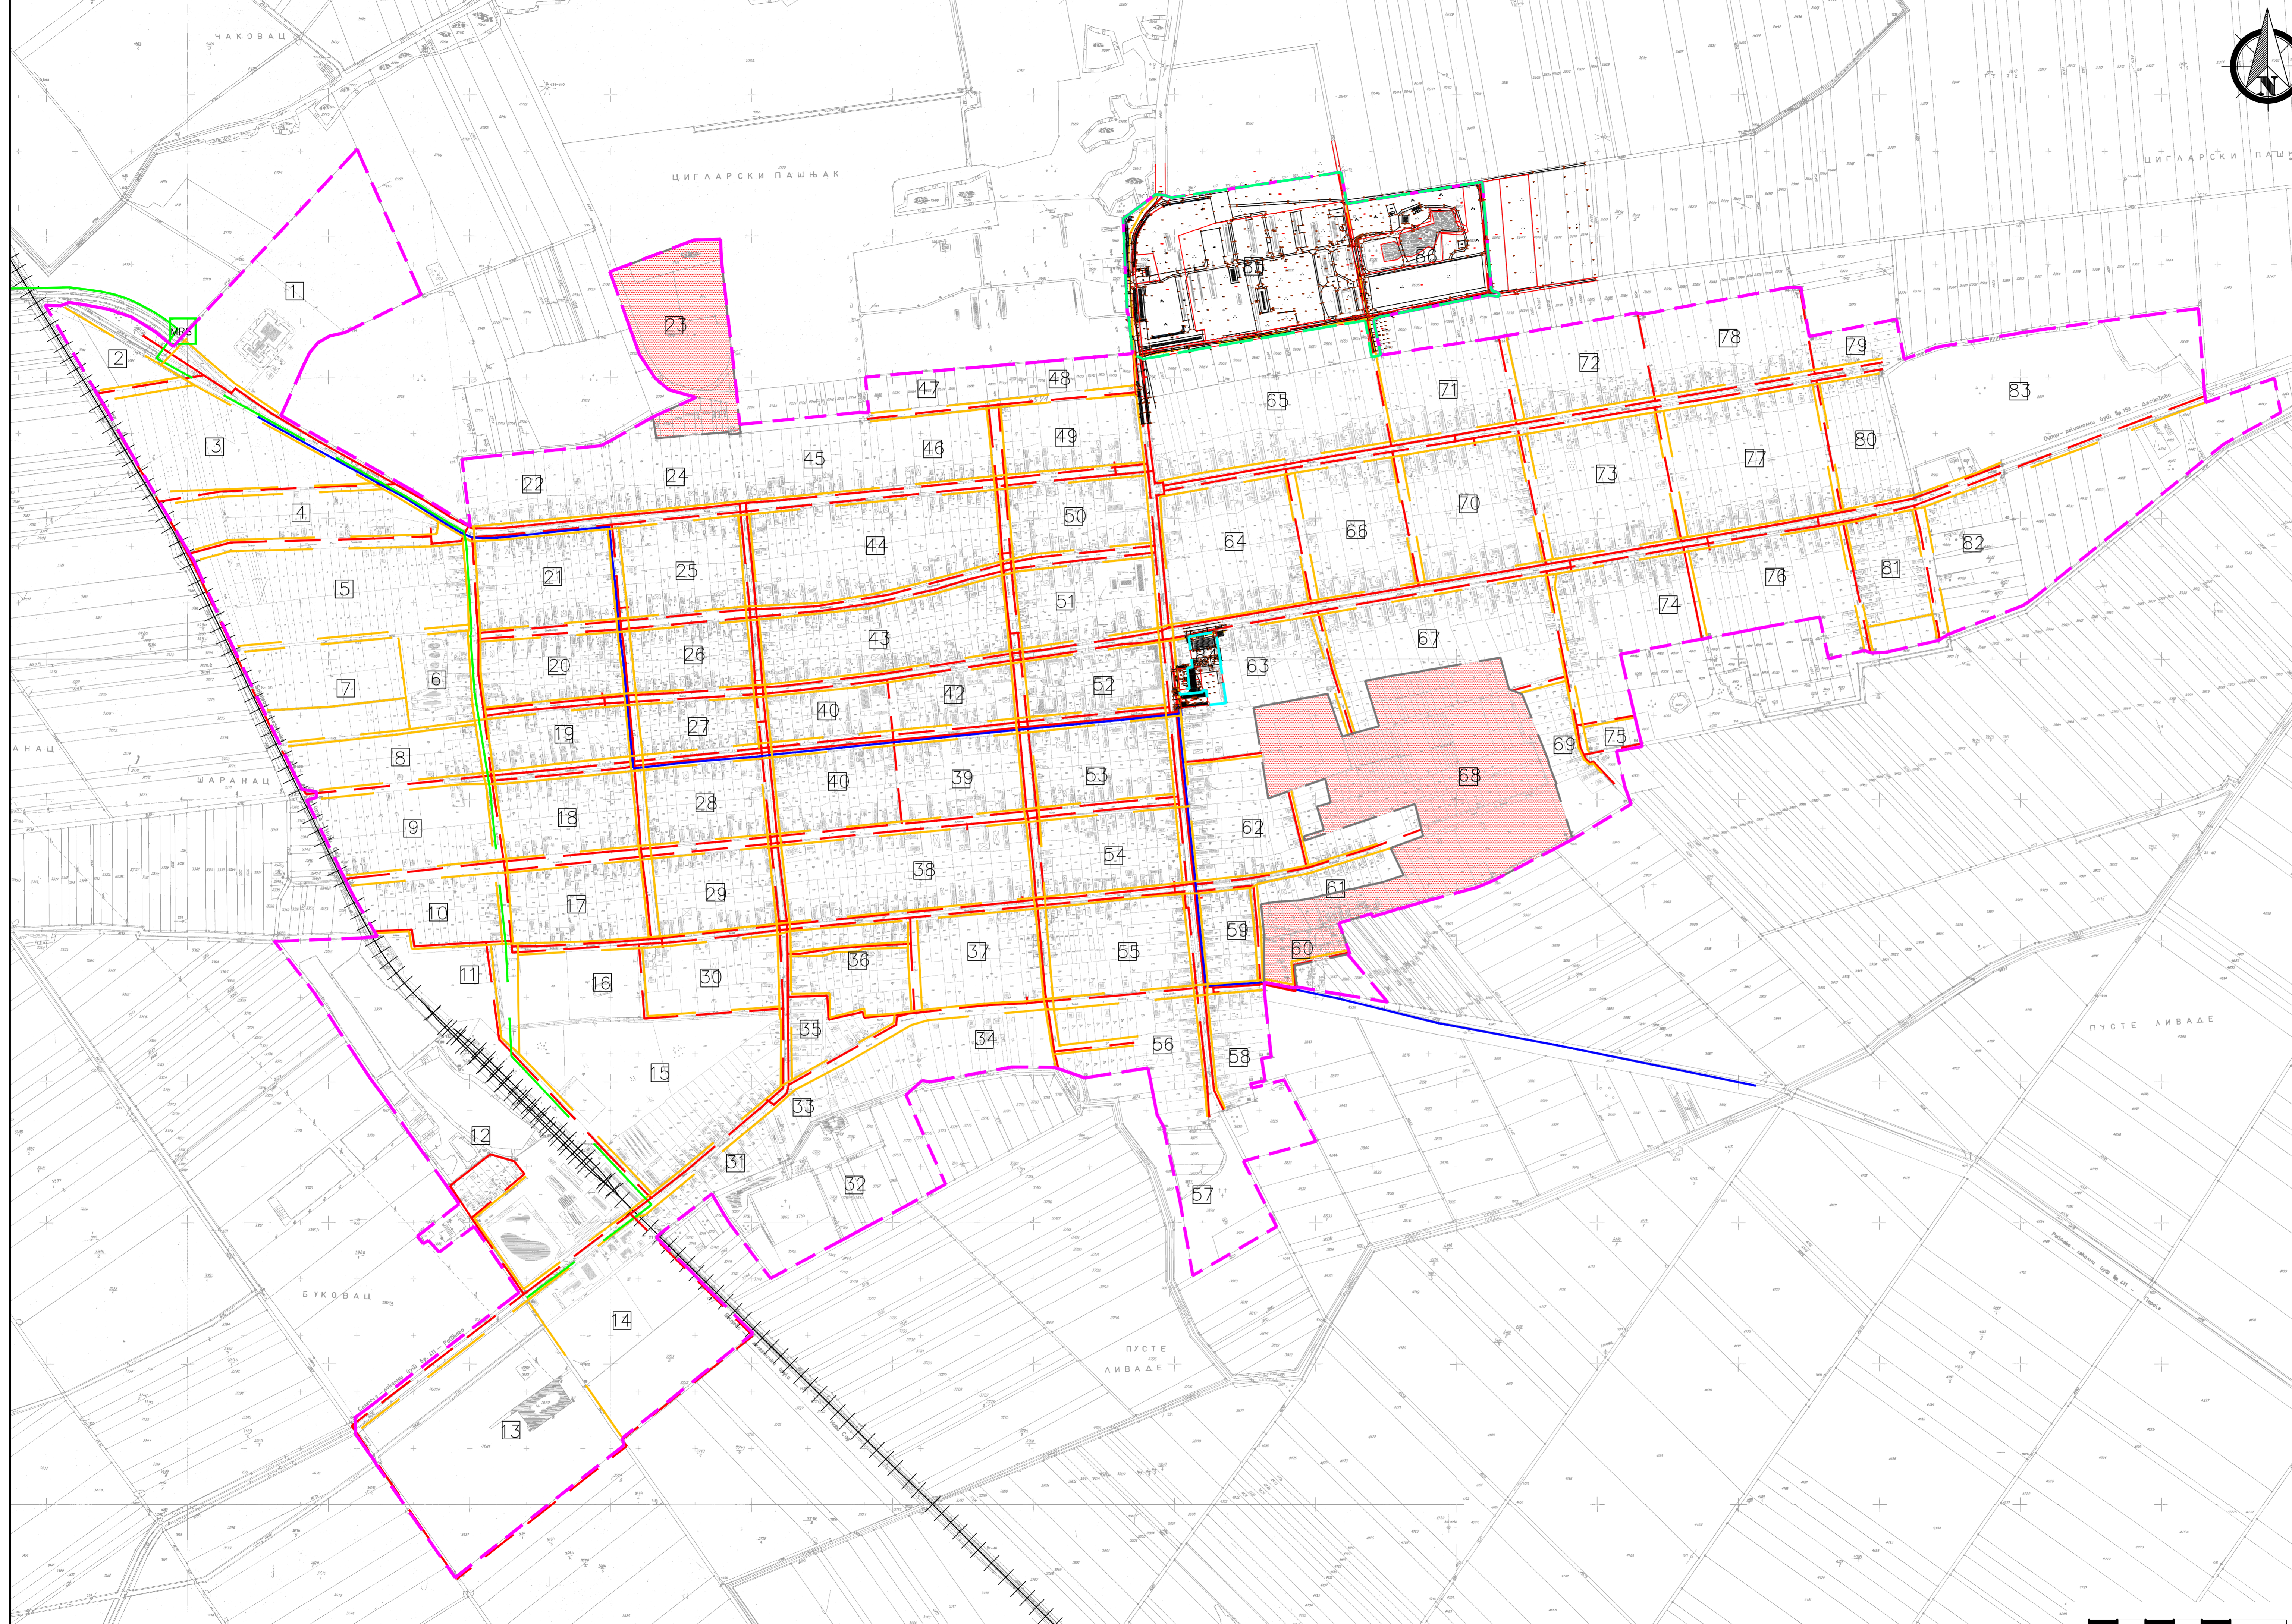

- ЛЕГЕНДА
- ГРАНИЦА ИЗМЕНЕ И ДОПУНЕ - ЛОКАЦИЈА 1
  - ГРАНИЦА ИЗМЕНЕ И ДОПУНЕ - ЛОКАЦИЈА 2
  - ЖЕЛЕЗНИЧКА ПРУГА
  - ГРАНИЦА ГРАЂЕВИНСКОГ ПОДРУЧЈА НАСЕЉА
  - 78 БРОЈЕВИ БЛОКОВА
  - ПОСТОЈЕЋИ ОПТИЧКИ ТТ КАБЛОВИ
  - ПЛАНИРАНИ ОПТИЧКИ ТТ КАБЛОВИ И КДС
  - ПОСТОЈЕЋА КАБЛОВСКА ТТ МРЕЖА И КДС
  - ПЛАНИРАНА КАБЛОВСКА ТТ МРЕЖА И КДС
  - o РБЦ
  - o ГЛАВНА СТАНИЦА КДС
  - o АУТОМАТСКА ТЕЛЕФОНСКА ЦЕНТРАЛА
  - MRS МЕРНО РЕГУЛАЦИОНА СТАНИЦА
  - СРЕДЊЕПРИТИСНИ ГАСОВОД
  - НИСКОПРИТИСНИ РАЗВОДНИ ГАСОВОД
  - ПРОСТОР КОЈИ ЋЕ СЕ РАЗРАДИТИ ПЛАНОМ ДЕТАЉНЕ РЕГУЛАЦИЈЕ

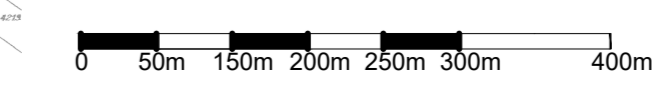

 <b>ANDZOR</b> engineering doo	ДИРЕКТОР: ОДGOBOPНИ УРБАНИСТА САРАДНИЦИ: Ive Andrija 13, Novi Sad	Зоран Визановић, магистар инжењерства Марија Стојковић, магистар инжењерства Дарко Павловић, магистар инжењерства Невена Милић, магистар инжењерства	НОСИЛАЦ ИЗРАДЕ: ОПШТИНСКА УПРАВА ОПШТИНЕ СВАЦИ ИНВЕСТИТОР: РИНАСАДЕМА д.о.о. Београд Београдски саобраћајни центар Београдски саобраћајни центар бр. 133 Београд
	НАЗИВ ДОКУМЕНТА: <b>ИЗМЕНЕ И ДОПУНЕ ПЛАНА ГЕНЕРАЛНЕ РЕГУЛАЦИЈЕ          НАСЕЉА РАТКОВО          -НАЦРТ ПЛАНА-</b>		
НАЗИВ ЦРТЕЖА: ПЛАН ТТ. КДС И ГАСНЕ ИНФРАСТРУКТУРЕ	БРОЈ ЦРТЕЖА: 7.	ДАТУМ: Јун 2024. године РАЗМЕРА: 1:5000 БРОЈ ЕКСПОРТА: ПРР-138/23	