



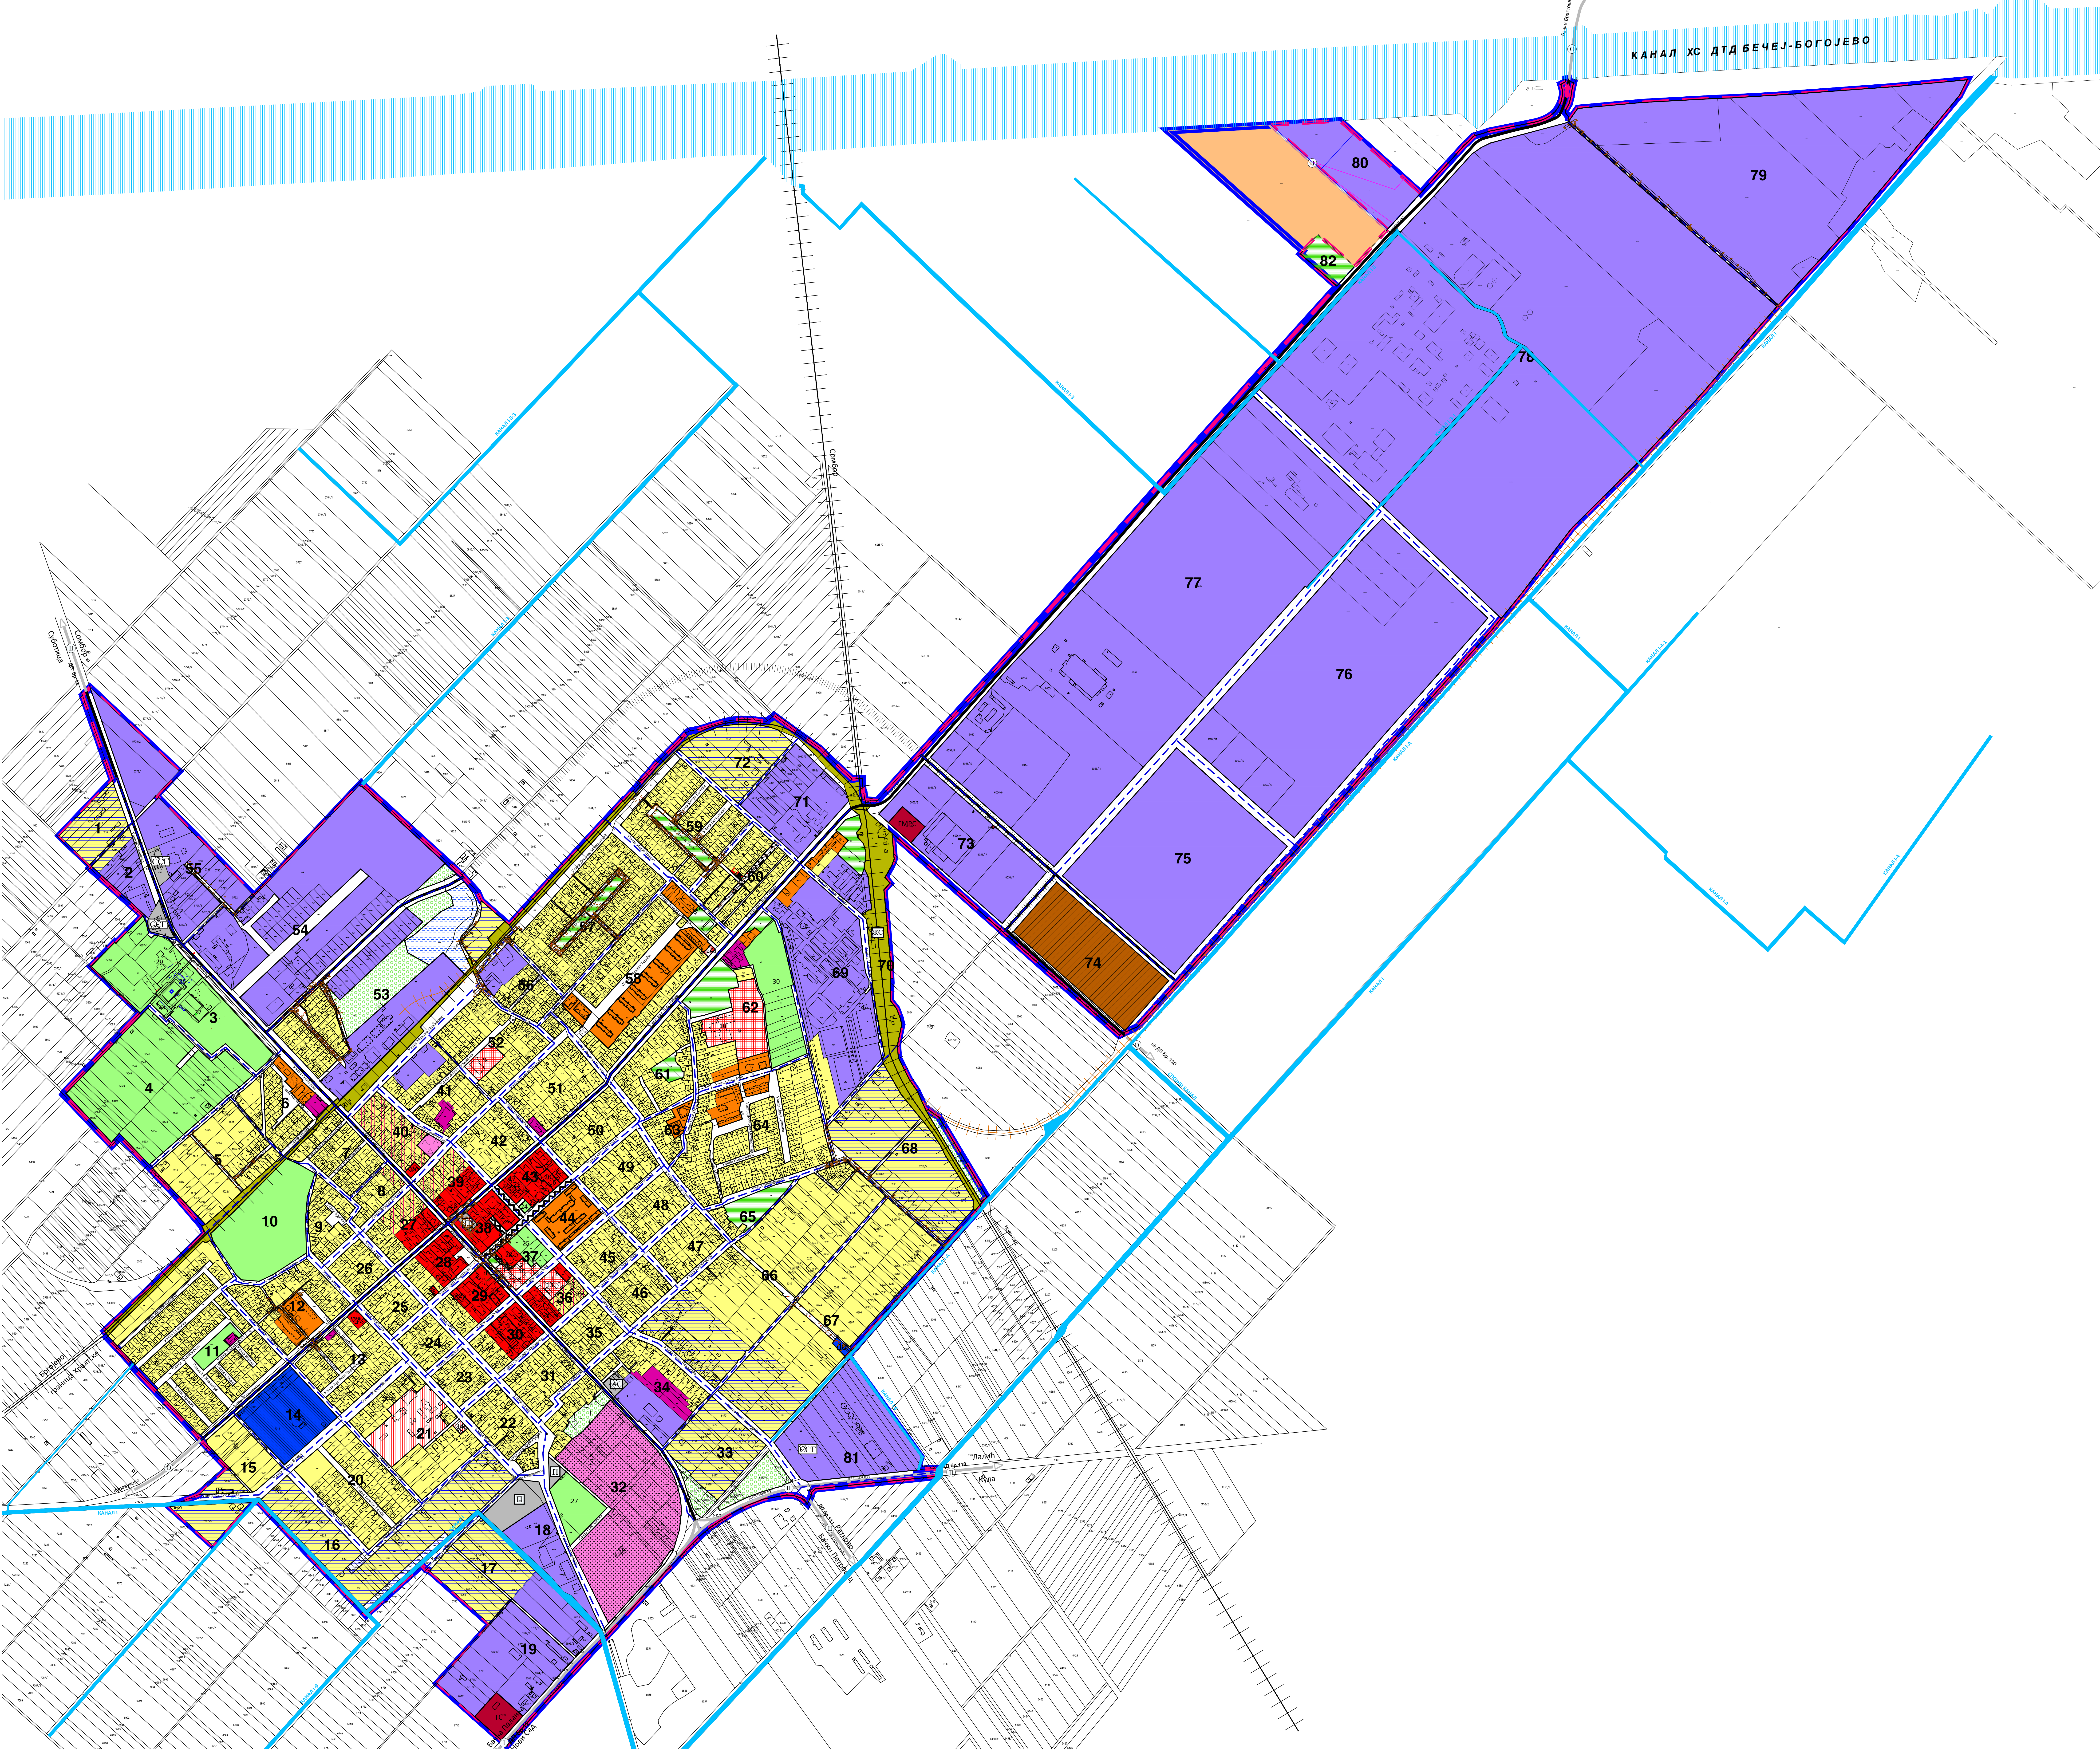

ПЛАН ГЕНЕРАЛНЕ РЕГУЛАЦИЈЕ
НАСЕЉА ОЦАЦИ

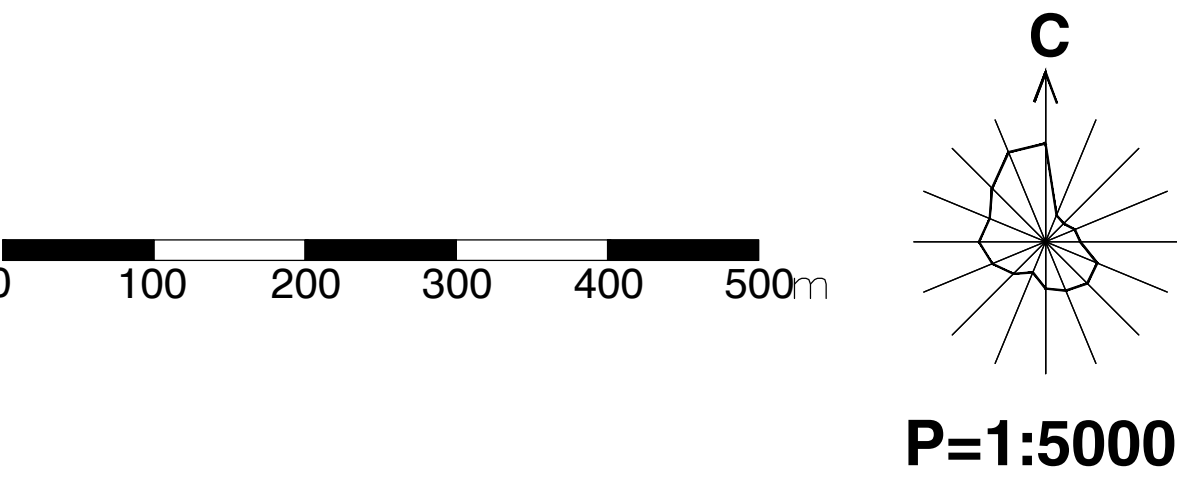

ПЛАНИРАНА ПРЕТЕЖНА И ДЕТАЉНА НАМЕНА ПОВРШИНА

- ЗОНА ЦЕНТРАЛНИХ САДРЖАЈА**
- ЦЕНТРАЛНИ САДРЖАЈИ (до П+2+Пк)
- 1 СКУПШТИНА ОПШТИНЕ
 - 2 МЕСНА ЗАЈЕДНИЦА
 - 3 КАТАСТАР НЕПОКРЕТНОСТИ
 - 4 СУД
 - 5 ПОЛИЦИЈА
 - 6 ВАКУУМСКА СТАНИЦА
 - 7 ПОШТА
 - 8 НАЦИОНАЛНА СЛУЖБА ЗА ЗАПОШЉАВАЊЕ (до П+2+Пк)
 - 15 РЕПУБЛИЧКИ ЗАВОД ЗА ЗДРАВСТВЕНО ОСИГУРАЊЕ (до П+2+Пк)
 - 16 ЦЕНТАР ЗА СОЦИЈАЛНИ РАД
 - 17 ЦРВЕНА КРСТ
 - 18 ДОМ ПЕНЗИОНЕРА
 - 19 КУЛТУРНИ ЦЕНТАР
 - 20 КУЉИ
 - 21 ВИШЕМОДЕЛНА
 - 22 ВИДЕОП
 - 23 ИНФОРМАТИВНИ ЦЕНТАР (РАДИО)
 - 28 РАМОНАТОЛНА ЦРКВА
 - 29 ПРАВОСЛАВНИ ХРАМ
- ОБРАЗОВАЊЕ И ДЕЧИЈА ЗАШТИТА (до П+2+Пк)
- 9 ПРЕДШКОЛСКА УСТАНОВА (до П+2+Пк)
 - 10 ОСНОВНА ШКОЛА
 - 11 ОСНОВНА МАРИНА ШКОЛА
 - 12 ГИМАЗИЈА И ЕКОНОМСКА ШКОЛА
 - 13 СРЕДНА ТЕХНИЧКА ШКОЛА
- ЗДРАВСТВЕНА ЗАШТИТА (П+2+Пк)
- 14 ДОМ ЗАДРАВЉА
 - 14а АМЕБУЛАНТА
 - 15 РЕПУБЛИЧКИ ФОНД ЗА ЗДРАВСТВЕНО ОСИГУРАЊЕ
- ЗОНА СТАНОВАЊА**
- ПОРОДИЧНО СТАНОВАЊЕ (до П+1+Пк)
 - ПОРОДИЧНО СТАНОВАЊЕ СА РАДОМ (до П+1+Пк)
 - ВИШЕПОРОДИЧНО СТАНОВАЊЕ (до П+4+Пк)
 - МЕШОВИТО СТАНОВАЊЕ (ВИШЕПОРОДИЧНО до П+2 ПОРОДИЧНО до П+1+Пк)
- ЗОНА РАДА**
- РАДНИ КОМПЛЕКСИ (до П+2)
 - ПОСЛОВАЊЕ (до П+3)
- ЗОНА СПОРТА, РЕКРЕАЦИЈЕ И ЗЕЛЕНИЛА**
- СПОРТСКИ, РЕКРЕАТИВНИ, ПОСЛОВНИ И ТУРИСТИЧКИ САДРЖАЈИ
 - 24 ДЕЧЈЕ ИГРАЛИШТЕ
 - 25 СПОРТСКО - ПОСЛОВНО - РЕКРЕАТИВНИ ЦЕНТАР
 - 26 КУЛТУРНО
 - 27 СПОРТСКИ ТЕРЕНИ
 - 28 ЛОЖАНО ДРУШТВО
 - 29 МОТЕЛ
 - 30 ФИДЕЛАСКИ ТЕРЕН
- ПАРК И СКВЕР - УРЕЂЕНЕ ЗЕЛЕНЕ ПОВРШИНЕ
- ЗАШТИТНО ЗЕЛЕНИЛО
- ЗОНА КОМУНАЛНИХ И ИНФРАСТРУКТУРНИХ САДРЖАЈА**
- ПИЈАЦА
 - ГРОБЉЕ
 - КАПЕЛА
 - 30
- ТРАНСФОРМАТОРСКА СТАНИЦА - ПОСТОЈЕЊА
- ГЛАВНА МЕРНО РЕГУЛАЦИОНА СТАНИЦА (ГМРС)
- ИЗВОРИШТЕ
- ПОСТРОЈЕЊЕ ЗА ПРЕЧИШЉАВАЊЕ ОПАДНИХ ВОДА (ППОВ)
- ЦРПНА СТАНИЦА
- РЕТЕНЗИЈА
- МЕЛИРАЦИОНИ КАНАЛ
- САОБРАЋАЈНИ ТЕРМИНАЛИ
- АУТОБУСКА СТАНИЦА
- ПАРКИНГ ЗА ПУТНИЧКА ВОЗИЛА
- СТАНИЦА ЗА СНАБДЕВАЊЕ ГОРИВИМА
- ЖЕЛЕЗНИЧКО ПОДРУЧЈЕ
- ЖЕЛЕЗНИЧКА ПРУГА
- ЖЕЛЕЗНИЧКА СТАНИЦА
- ИНДУСТРИЈСКИ КОЛОСЕК
- ПЕШАЧКА ЗОНА
- УЛИЧНИ КОРИДОР
- ГЛАВНА НАСЕЉСКА САОБРАЋАЈНИЦА - ТРАСЕ ДТ / ОП КРОЗ НАСЕЉЕ
- ДРЖАВНИ ПУТ I РЕДА
- ДРЖАВНИ ПУТ II РЕДА
- ОПШТИНСКИ ПУТ
- ПЛАНИРАНИ КОРИДОР ОПШТИНСКОГ ПУТА
- НЕКАТЕГОРИСАНИ ПУТ
- ГРАНИЦЕ БЛОКА
- БРОЈ БЛОКА
- РЕГУЛАЦИОНА ЛИНИЈА
- ГРАНИЦА ОБУХВАТА ПЛАНА
- ГРАНИЦА ГРАЂЕВИНСКОГ ПОДРУЧЈА НАСЕЉА
- ПОЉОПРИВРЕДНО ЗЕМЉИШТЕ**
- ОБРАДЛИВО ПОЉОПРИВРЕДНО ЗЕМЉИШТЕ У ОБУХВАТУ ПЛАНА
- КАНАЛ ХС ДТД БЕЧЕЈ-БОГОЈЕВО

ИСТОПЛА ИЗДАЈА ОДНА	ОПШТИНА ОЦАЦИ	Редок и потис:
ОПШТИНА	ОПШТИНО ЛОЖЕ:	Редок и потис:
НАЗИВ ПЛАНА	ПЛАН ГЕНЕРАЛНЕ РЕГУЛАЦИЈЕ НАСЕЉА ОЦАЦИ	
ОДГОВОРНИ УЧЕСТИК	ПРОЈЕКТНИ БУРО: ДИПЛОМАТИЈА	Редок и потис:
САРАДНИЦИ	ДИПЛОМАТИЈА	ДИПЛОМАТИЈА
Е-2850	Редок и потис:	Редок и потис: