ПЛАН ГЕНЕРАЛНЕ РЕГУЛАЦИЈЕ НАСЕЉА ОЏАЦИ

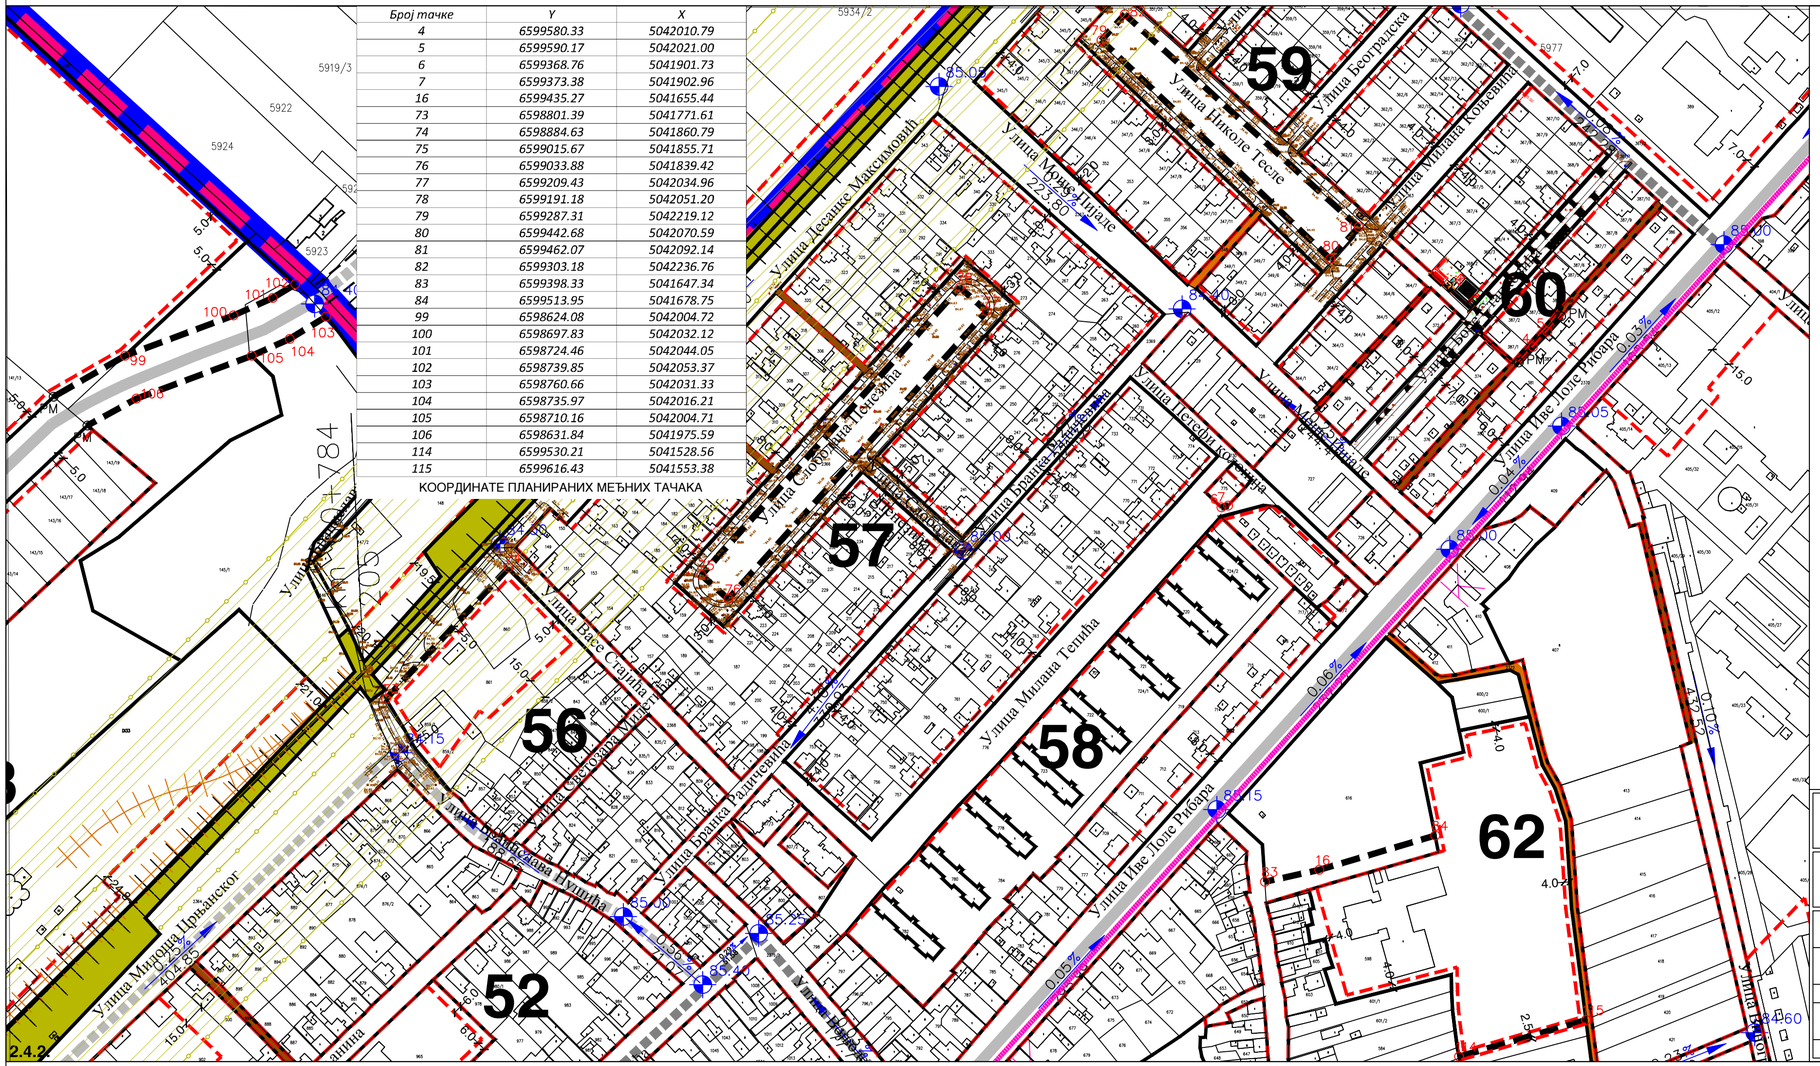
59
60
57
56
58
62
52
Улица Београдска
Улица Николе Тесле
Улица Десанке Максимовић
Улица Иве Лоле Рибара
Улица Милана Тепића
Улица Бранка Радичевића
