ПЛАН ГЕНЕРАЛНЕ РЕГУЛАЦИЈЕ НАСЕЉА ОЏАЦИ

C

0 50 100 150 200 250m

P=1:2500

ПЛАН РЕГУЛАЦИЈЕ - ДЕТАЉ 3
(ДЕТАЉ ДЕЛОВА БЛОКОВА БР. 37, 38, 43, 65, 66 И 67)

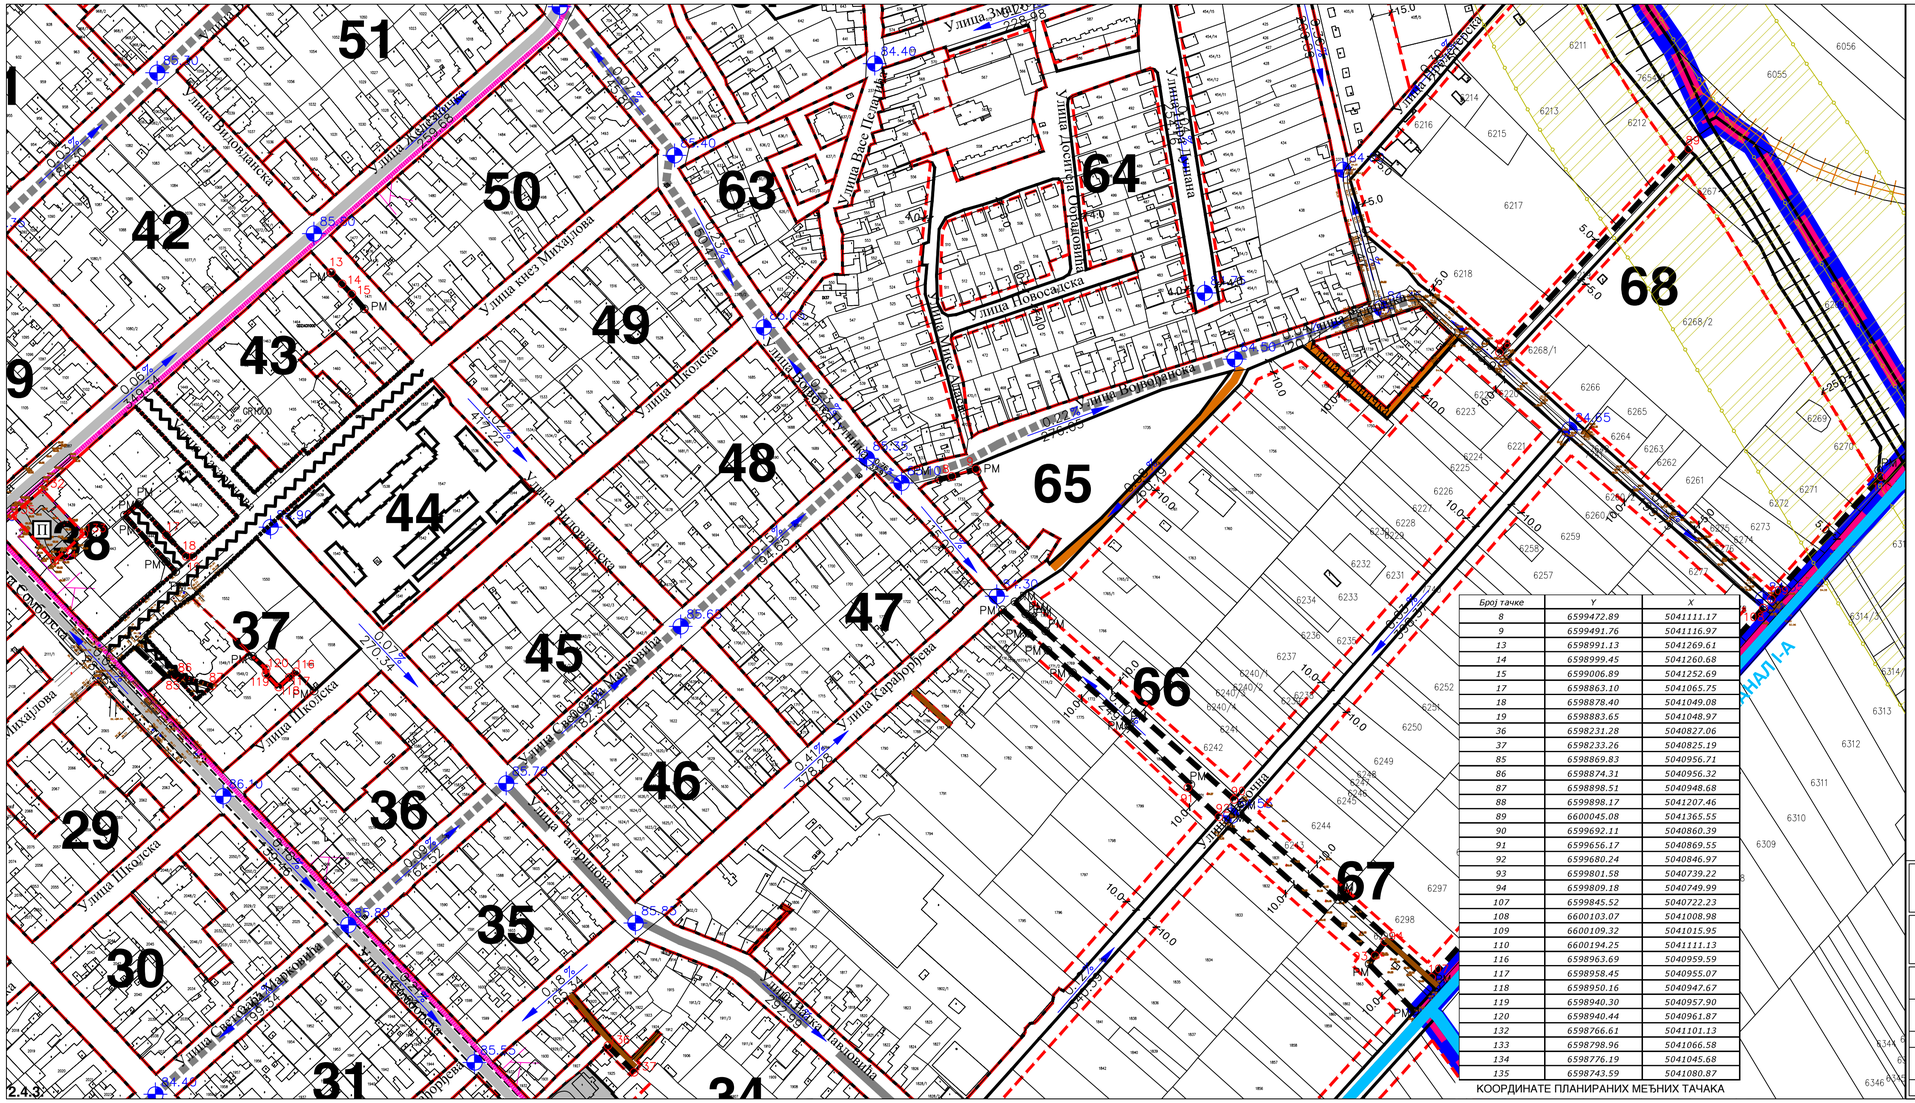
51
50
42
43
49
63
64
68
44
48
65
38
37
47
45
66
46
36
29
35
67
30
31
34
Улица Вудроовачка
Улица Краљевића
Улица кнез Михајлова
Улица Школска
Улица Новосадска
Улица Војвођанска
Улица Краљевића
Улица Марковића
Улица Гагринова
Улица Светозара Марковића
Улица Краљевића
Улица Новосадска
Улица Вуке Караџића
Улица Вуковарска
Улица Вуковарска
Улица Вуковарска