


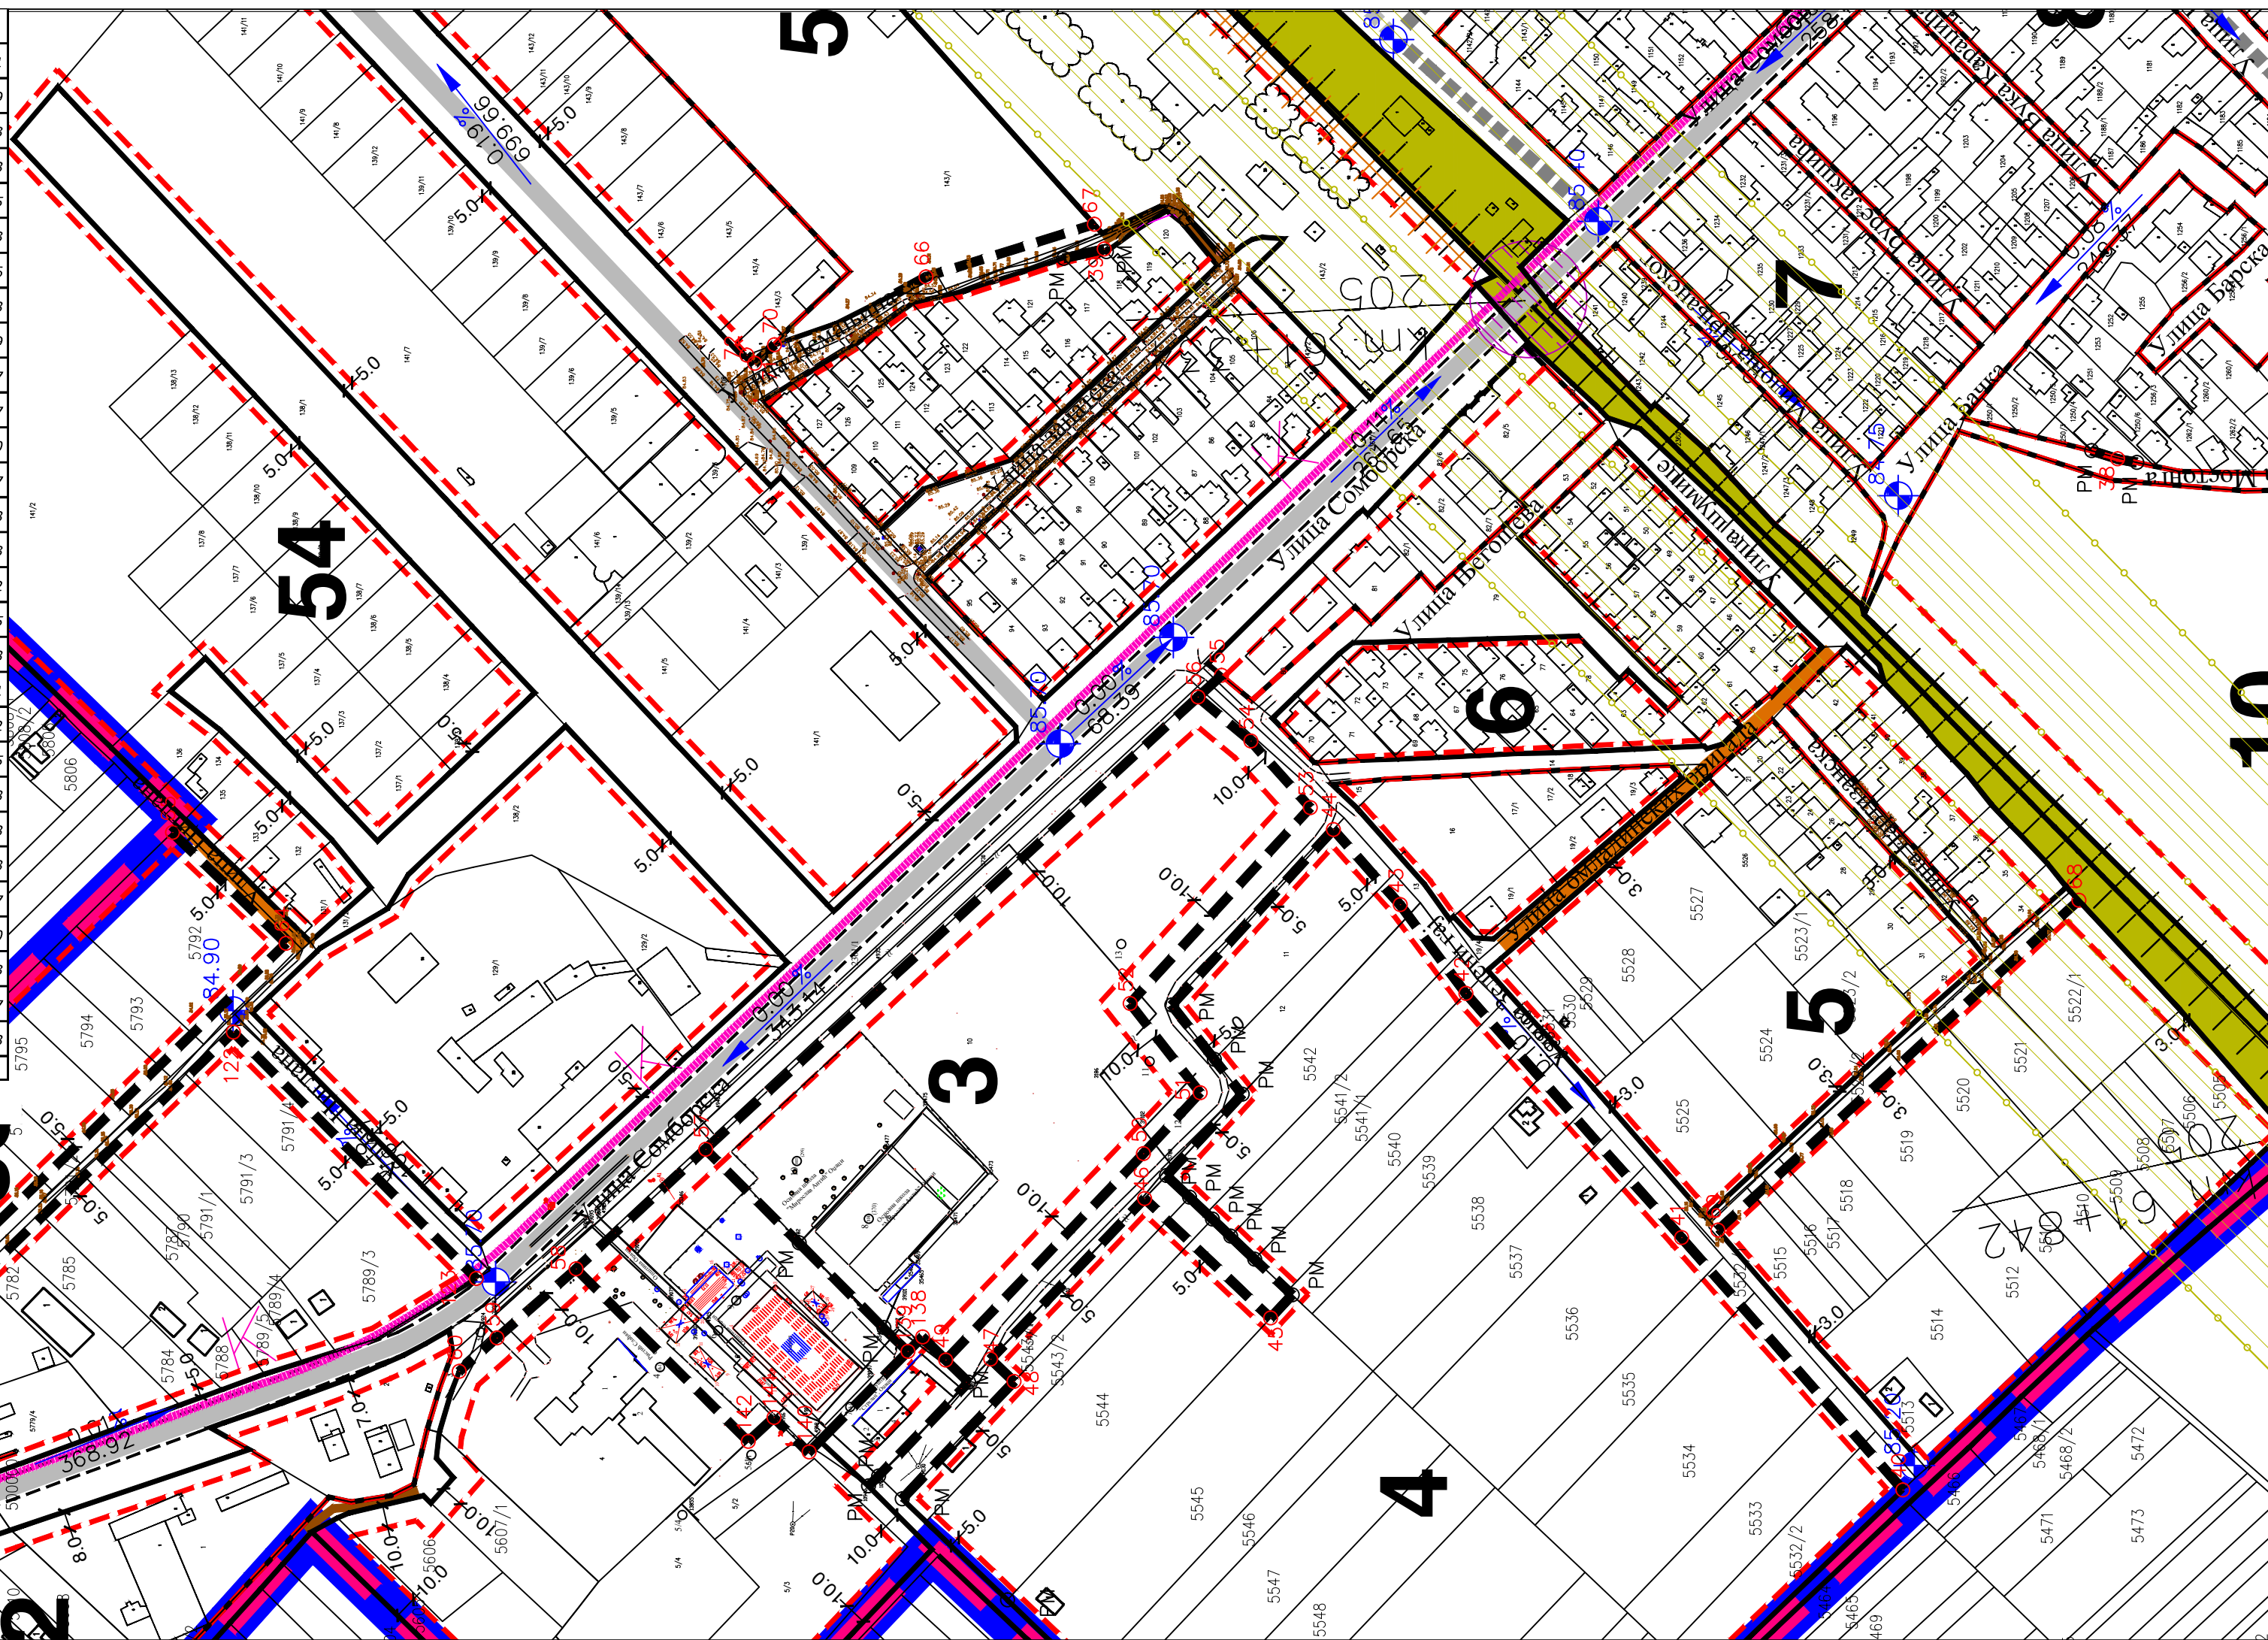

A scale bar at the bottom left indicates distances from 0 to 250 meters, with major markings every 50 meters. To the right of the scale bar is a compass rose showing the orientation, with a north arrow pointing towards the top right. Below the compass rose, the text "P=1:2500" is written.

ПЛАН РЕГУЛАЦИЈЕ - ДЕТАЉ 5 (ДЕТАЉ БЛОКОВА БР. 3, 4, 5, 9, 53 И 55)

- | | | |
|---|---|--|
|  |  | ПЛАНИРАНА ГРАНИЦА ГРАЂЕВИНСКОГ ПОДРУЧЈА НАСЕЉА |
|  | | ПОСТОЈЕЋА РЕГУЛАЦИОНА ЛИНИЈА |
|  | | ПЛАНИРАНА РЕГУЛАЦИОНА ЛИНИЈА |
|  | | ГРАЂЕВИНСКА ЛИНИЈА |
|  | | ПОСТОЈЕЋА МЕЂНА ТАЧКА |
|  | | ПЛАНИРАНА МЕЂНА ТАЧКА |

НОСИЛАЦ ИЗРАДЕ ПЛАНА		ОПШТИНА ОПАЦАЦИ	Печат и потпис:
		ОВЛАШЋЕНО ЛИЦЕ:	
ОБРАЂИВАЧ		ЈП ЗАВОД ЗА УРБАНИЗАМ ВОЈВОДИНЕ	Печат и потпис:
		ДИРЕКТОР: ПРЕДРАГ КНЕЖЕВИЋ, дипл.правник ПОМОЋНИК ДИРЕКТОРА: мр ВЛАДИМИР ПИХЛЕР, дипл.инж.арх.	
НАЗИВ ПЛАНА	ПЛАН ГЕНЕРАЛНЕ РЕГУЛАЦИЈЕ НАСЕЉА ОПАЦИ		
НАЗИВ КАРТЕ	ПЛАН РЕГУЛАЦИЈЕ - ДЕТАЉ 5 (ДЕТАЉ ДЕЛОВА БЛОКОВА БР. 3, 4, 5, 9, 53 И 55)		
ОДГОВОРНИ УРБАНИСТА	мр ВЛАДИМИР ПИХЛЕР, дипл.инж.арх.		Печат и потпис:
САРАДНИЦИ	ЗОРАН КОРДИЋ, дипл.инж.саоб. ДРАГАН МОРАЋА, грађ.тех.		
	БАНЕ СВИТЛИЦА, дипл.инж.геод.		
Е-2800	Размера: 1:2500	Датум: децембар 2025.	Број листа: 2.4.5.