ПЛАН ГЕНЕРАЛНЕ РЕГУЛАЦИЈЕ НАСЕЉА ОЏАЦИ

0 50 100 150 200 250m

C

P=1:2500

ПЛАН РЕГУЛАЦИЈЕ - ДЕТАЉ 6
(ДЕТАЉ БЛОКОВА БР. 10, 11 И 12)

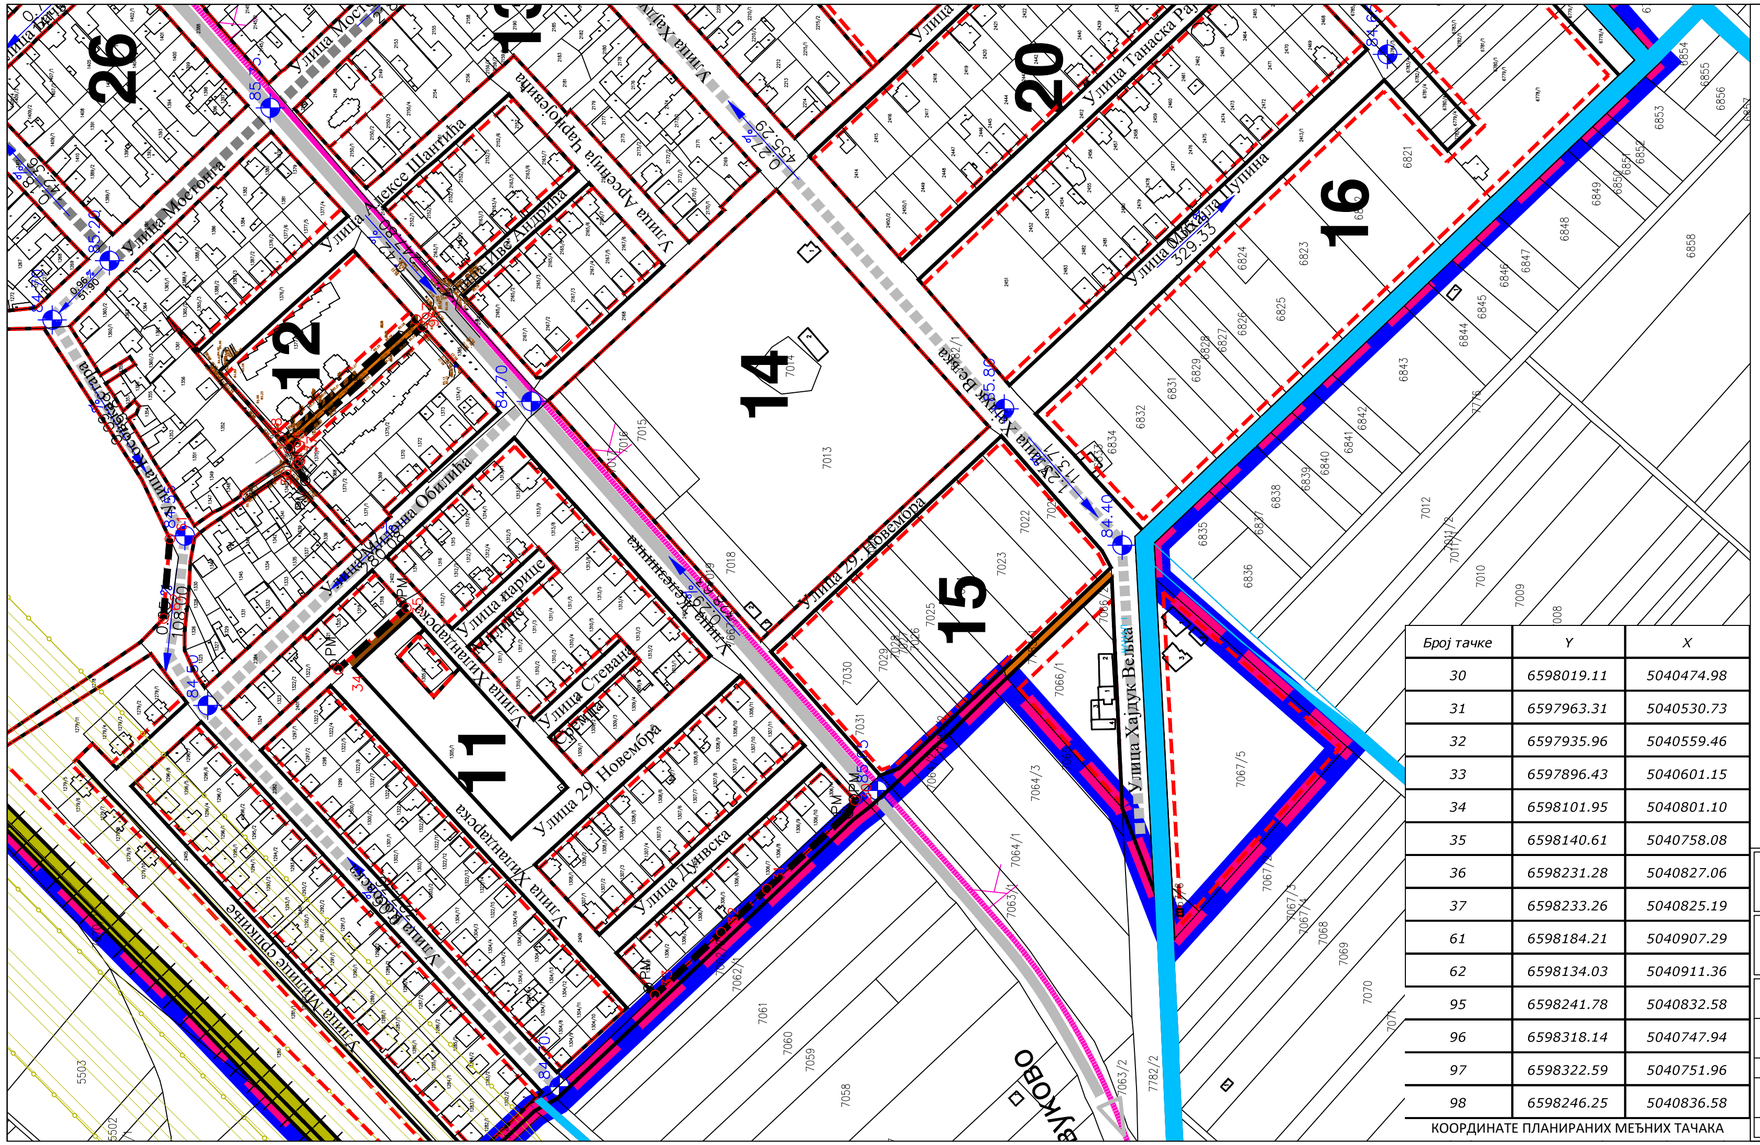
26
12
14
15
11
20
16
Улица Моштања
