



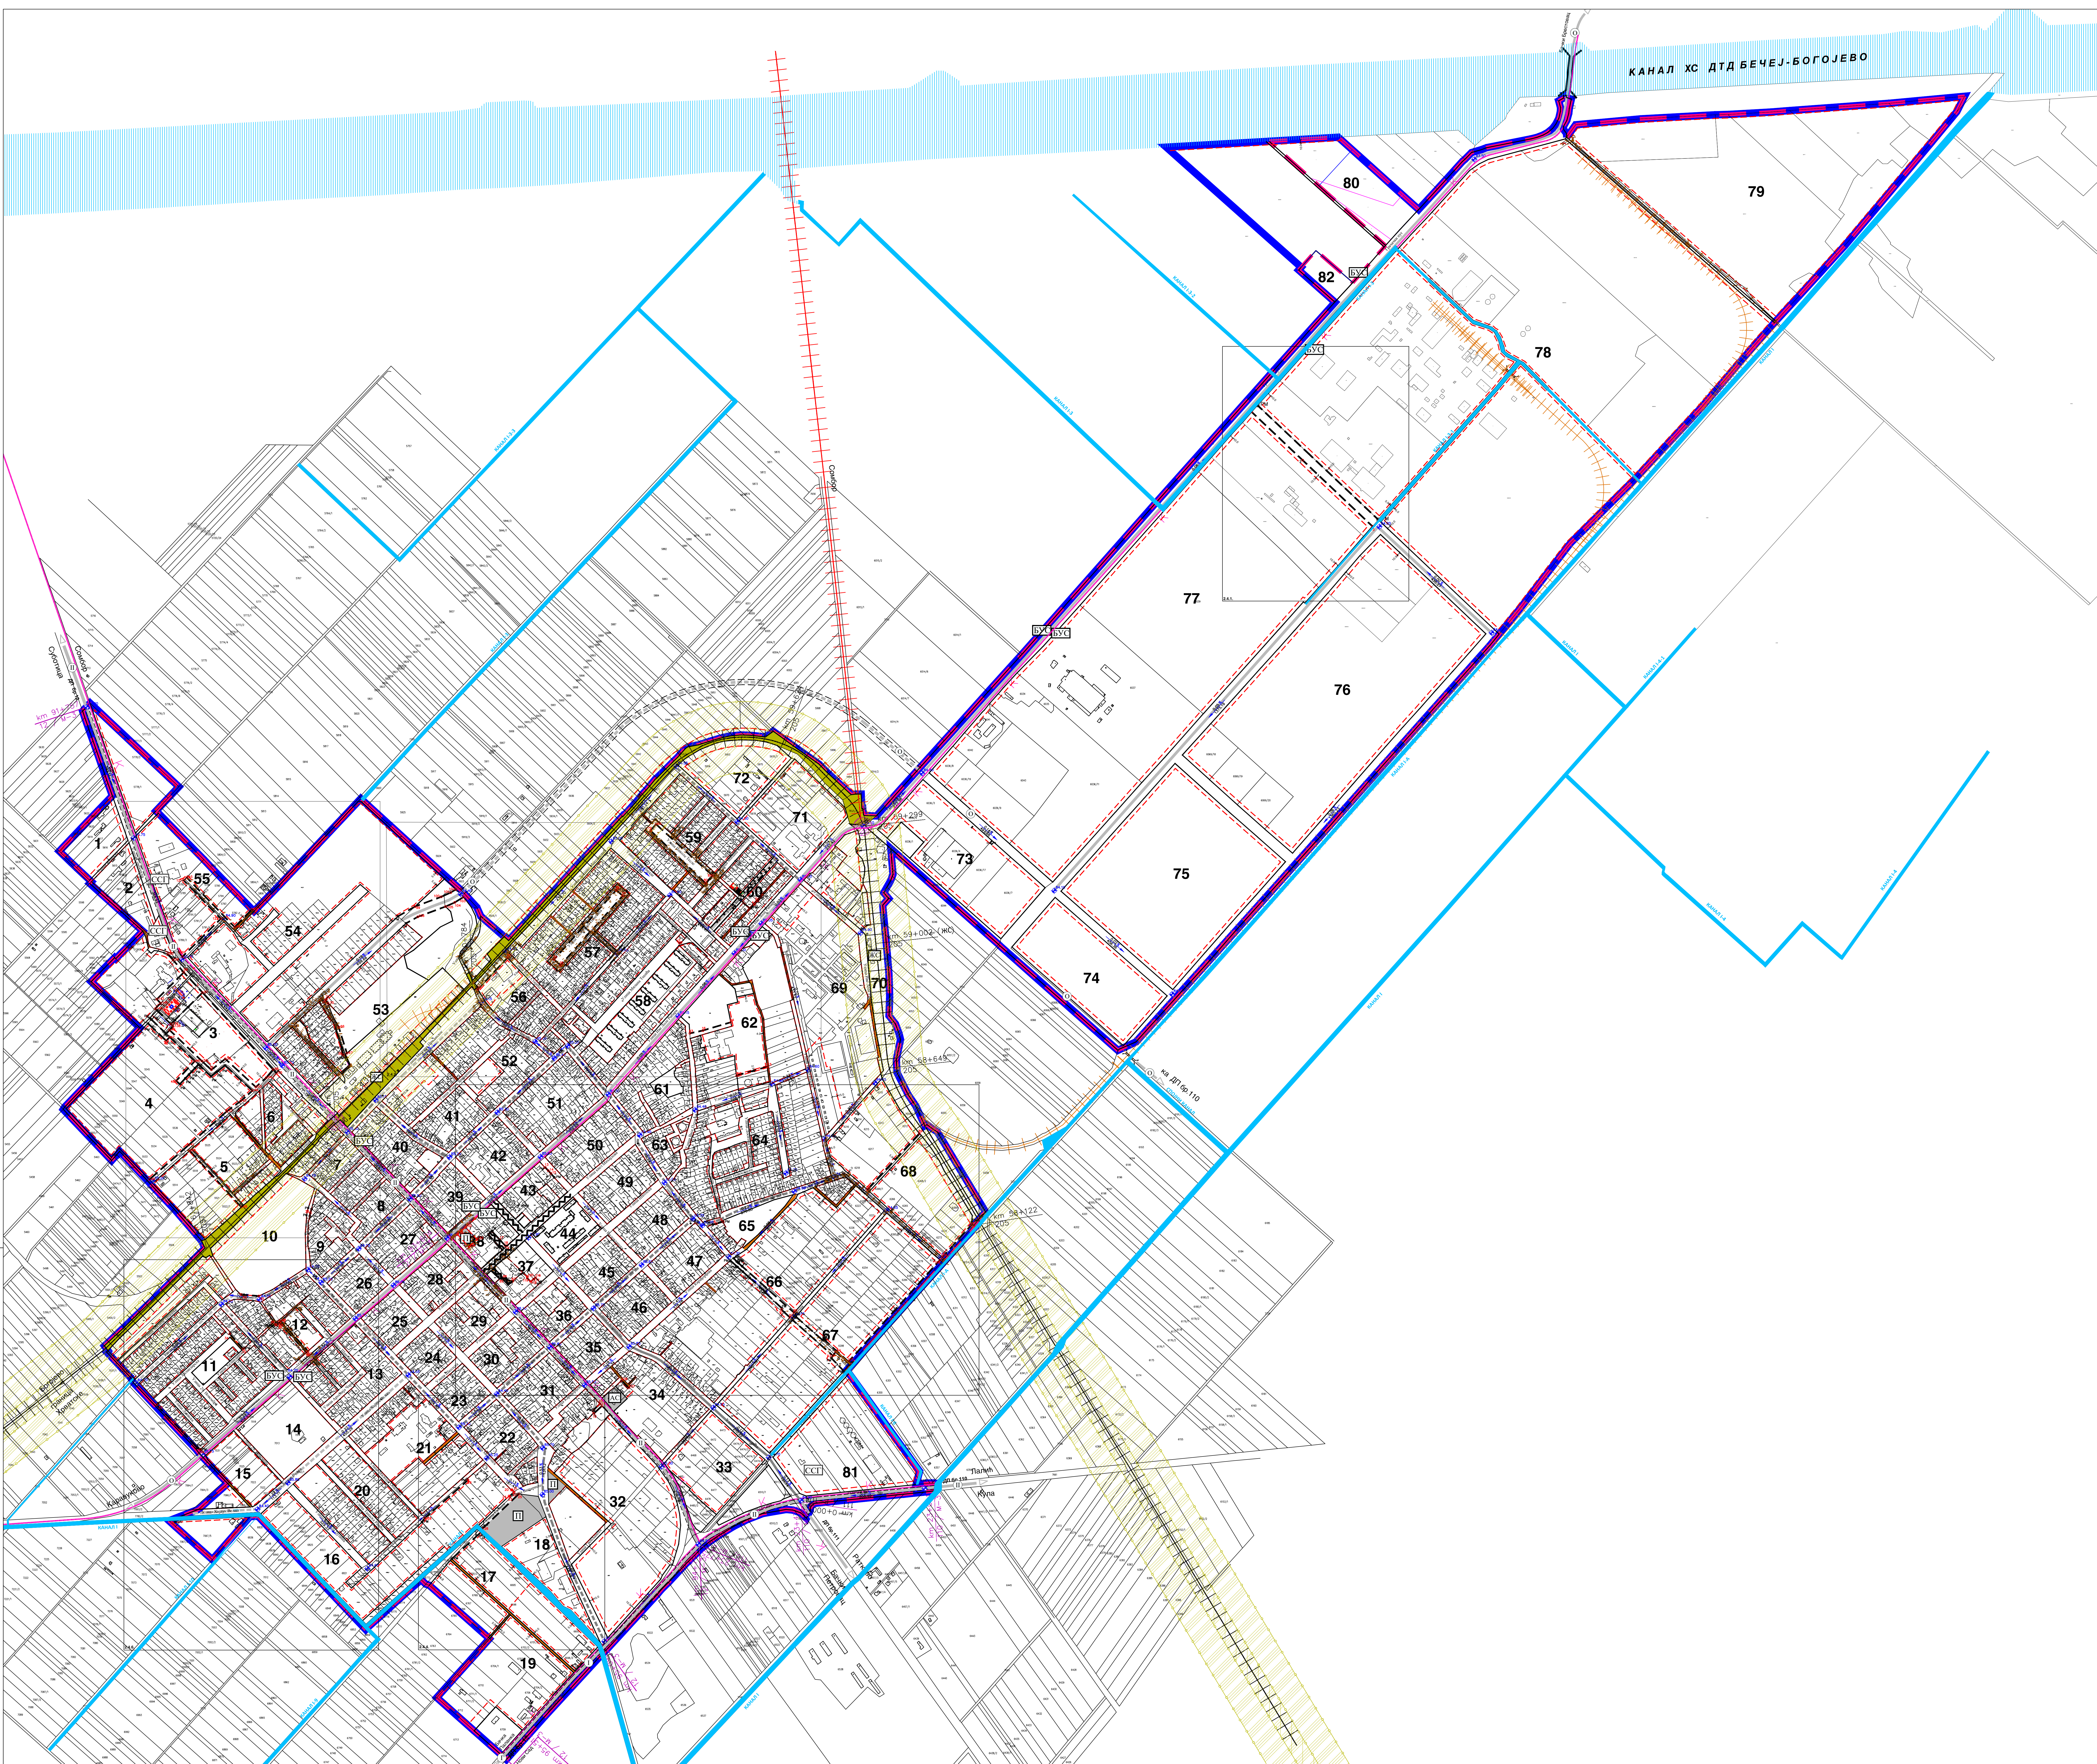

ПЛАН ГЕНЕРАЛНЕ РЕГУЛАЦИЈЕ
НАСЕЉА ОЦАЦИ

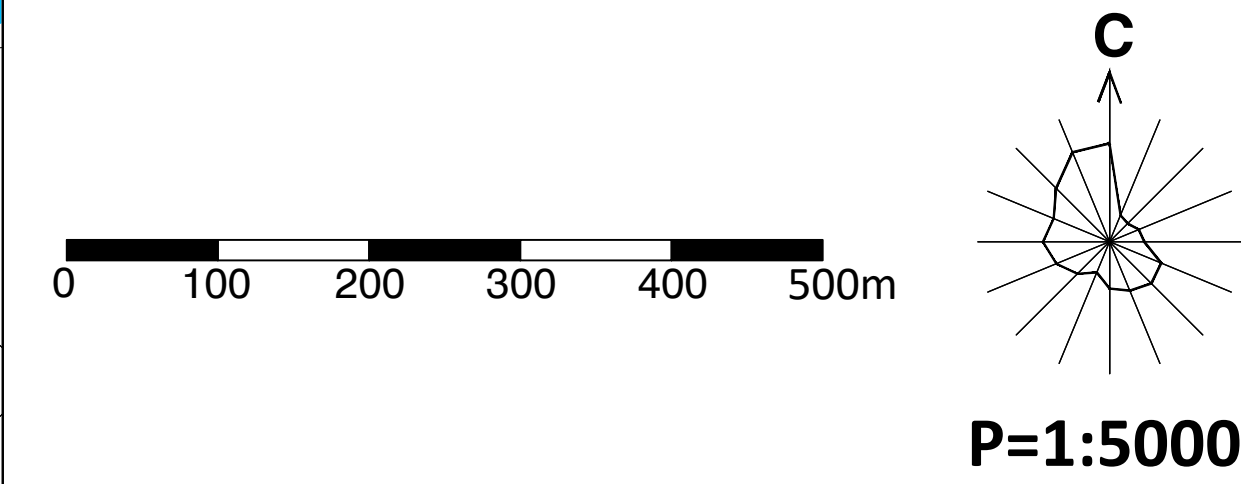

САОБРАЋАЈНА ИНФРАСТРУКТУРА И РЕГУЛАЦИОНО-НИВЕЛАЦИОНИ ПЛАН

— 0 — ДРЖАВНИ ПУТ I РАЗРЕДА
km 39+52 СТАЦИОНАРНЕ ДРЖАВНОГ ПУТА
12 / 12-1 ПЛАНИРАНИ ОПШТИНСКИ ПУТ
— 0 — ПЛАНИРАНИ ОПШТИНСКИ ПУТ КРОЗ НАСЕЉЕ - ГЛАВНА НАСЕЉСКА САОБРАЋАЈНИЦА
— 0 — ОПШТИНСКИ ПУТ
— 0 — ТРАСА ДП КРОЗ НАСЕЉЕ - ГЛАВНА НАСЕЉСКА САОБРАЋАЈНИЦА
— 0 — ГЛАВНА НАСЕЉСКА САОБРАЋАЈНИЦА
— 0 — САВИРНА НАСЕЉСКА САОБРАЋАЈНИЦА
— 0 — ПРИСТУПНА НАСЕЉСКА САОБРАЋАЈНИЦА
— 0 — КОЛСКО-ПЕШАЧКИ ПРОЛАЗ
— 0 — КОЛСКО-ПЕШАЧКИ ПРИЛАЗ
— 0 — НАСЕЉСКА ВИЦИКЛИСТИЧКА СТАЗА
— 0 — ПЕШАЧКА ЗОНА

— 0 — ПУТНИ ПРЕЛАЗ ПРЕКО ПРУТЕ
km 39+299 СТАЦИОНАРНА ПРУГА
2202 ЖЕЛЕЗНИЧКО ПОДРУЧЈЕ
— 0 — ЗАШТИТНИ ПРУЖНИ ПОЈАС 100 m
— 0 — ИНФРАСТРУКТУРНИ ПОЈАС 25 m
— 0 — РЕГИОНАЛНА ЖЕЛЕЗНИЧКА ПРУГА
— 0 — ИНДУСТРИЈСКИ КОЛОСЕК
— 0 — ДЕМОНТИРАНА ПРУГА
— 0 — ОБЈЕКАТ ПРЕКО ВОДОТОКА (МОСТ-ПРОПУСТ)

САОБРАЋАЈНИ ТЕРМИНАЛИ

— 0 — АУТОБУСКА СТАНИЦА
— 0 — ЖЕЛЕЗНИЧКА СТАНИЦА
— 0 — АУТОБУСКО СТАЈАЛИШТЕ
— 0 — СТАНИЦА ЗА СНАБДЕВАЊЕ ГОРИВИМА - ССТ
— 0 — ПАРКИНГ ЗА ПУТНИЧКА ВОЗИЛА

ПЛАН ГЕНЕРАЛНЕ РЕГУЛАЦИЈЕ

— 0 — ПОСТОЈЕЋА РЕГУЛАЦИОНА ЛИНИЈА
— 0 — ПЛАНИРАНА РЕГУЛАЦИОНА ЛИНИЈА
— 0 — ГРАЂЕВИНСКА ЛИНИЈА

ПЛАН ГЕНЕРАЛНЕ НИВЕЛАЦИЈЕ

— 0 — КОТА ПРЕЛОМА НИВЕЛЕТЕ ОСОВИНЕ САОБРАЋАЈНИЦЕ
— 0 — НАГИБ НИВЕЛЕТЕ
1 - 82 БРОЈ БЛОКА

— 0 — ГРАНИЦА ГРАЂЕВИНСКОГ ПОДРУЧЈА НАСЕЉА
— 0 — ГРАНИЦА ОБУХВАТА ПЛАНА
— 0 — МЕЛИОРАЦИОНИ КАНАЛ У ПАРЦЕЛИ УПРАВЉАЧА
— 0 — МЕЛИОРАЦИОНИ КАНАЛ НА ПАРЦЕЛИ ДРУГОГ ИМАОЦА
— 0 — КАНАЛ ОКМ ХС ДТД БЕЧЕЈ-БОГОЈЕВО

ИЗДАЈА ИЗДАЈА ПЛАНА	ОПШТИНА ОЦАЦИ ОПШТИНО ЗАШТИТНО ЛИЦЕ: ДИРЕКТОР: ДИРЕКТОР, ДИРЕКТОР, ДИРЕКТОР	Печат и потпис:
ОБРАЗЛОЖЕЊЕ	ДИРЕКТОР: ДИРЕКТОР, ДИРЕКТОР, ДИРЕКТОР ПОСРЕДНИК: ДИРЕКТОР, ДИРЕКТОР, ДИРЕКТОР	Печат и потпис:
НАЗИВ ПЛАНА	ПЛАН ГЕНЕРАЛНЕ РЕГУЛАЦИЈЕ НАСЕЉА ОЦАЦИ	
НАЗИВ КАРТЕ	САОБРАЋАЈНА ИНФРАСТРУКТУРА И РЕГУЛАЦИОНО - НИВЕЛАЦИОНИ ПЛАН	
ОДГОВОРНИ УЧЕСТИК	ДИРЕКТОР: ДИРЕКТОР, ДИРЕКТОР, ДИРЕКТОР ДИРЕКТОР: ДИРЕКТОР, ДИРЕКТОР, ДИРЕКТОР	Печат и потпис:
САРДЖИНИ	ДИРЕКТОР: ДИРЕКТОР, ДИРЕКТОР, ДИРЕКТОР ДИРЕКТОР: ДИРЕКТОР, ДИРЕКТОР, ДИРЕКТОР	Печат и потпис:
Е-3850	Датум: децембар 2023.	Број: 1/2023. 2.4.