


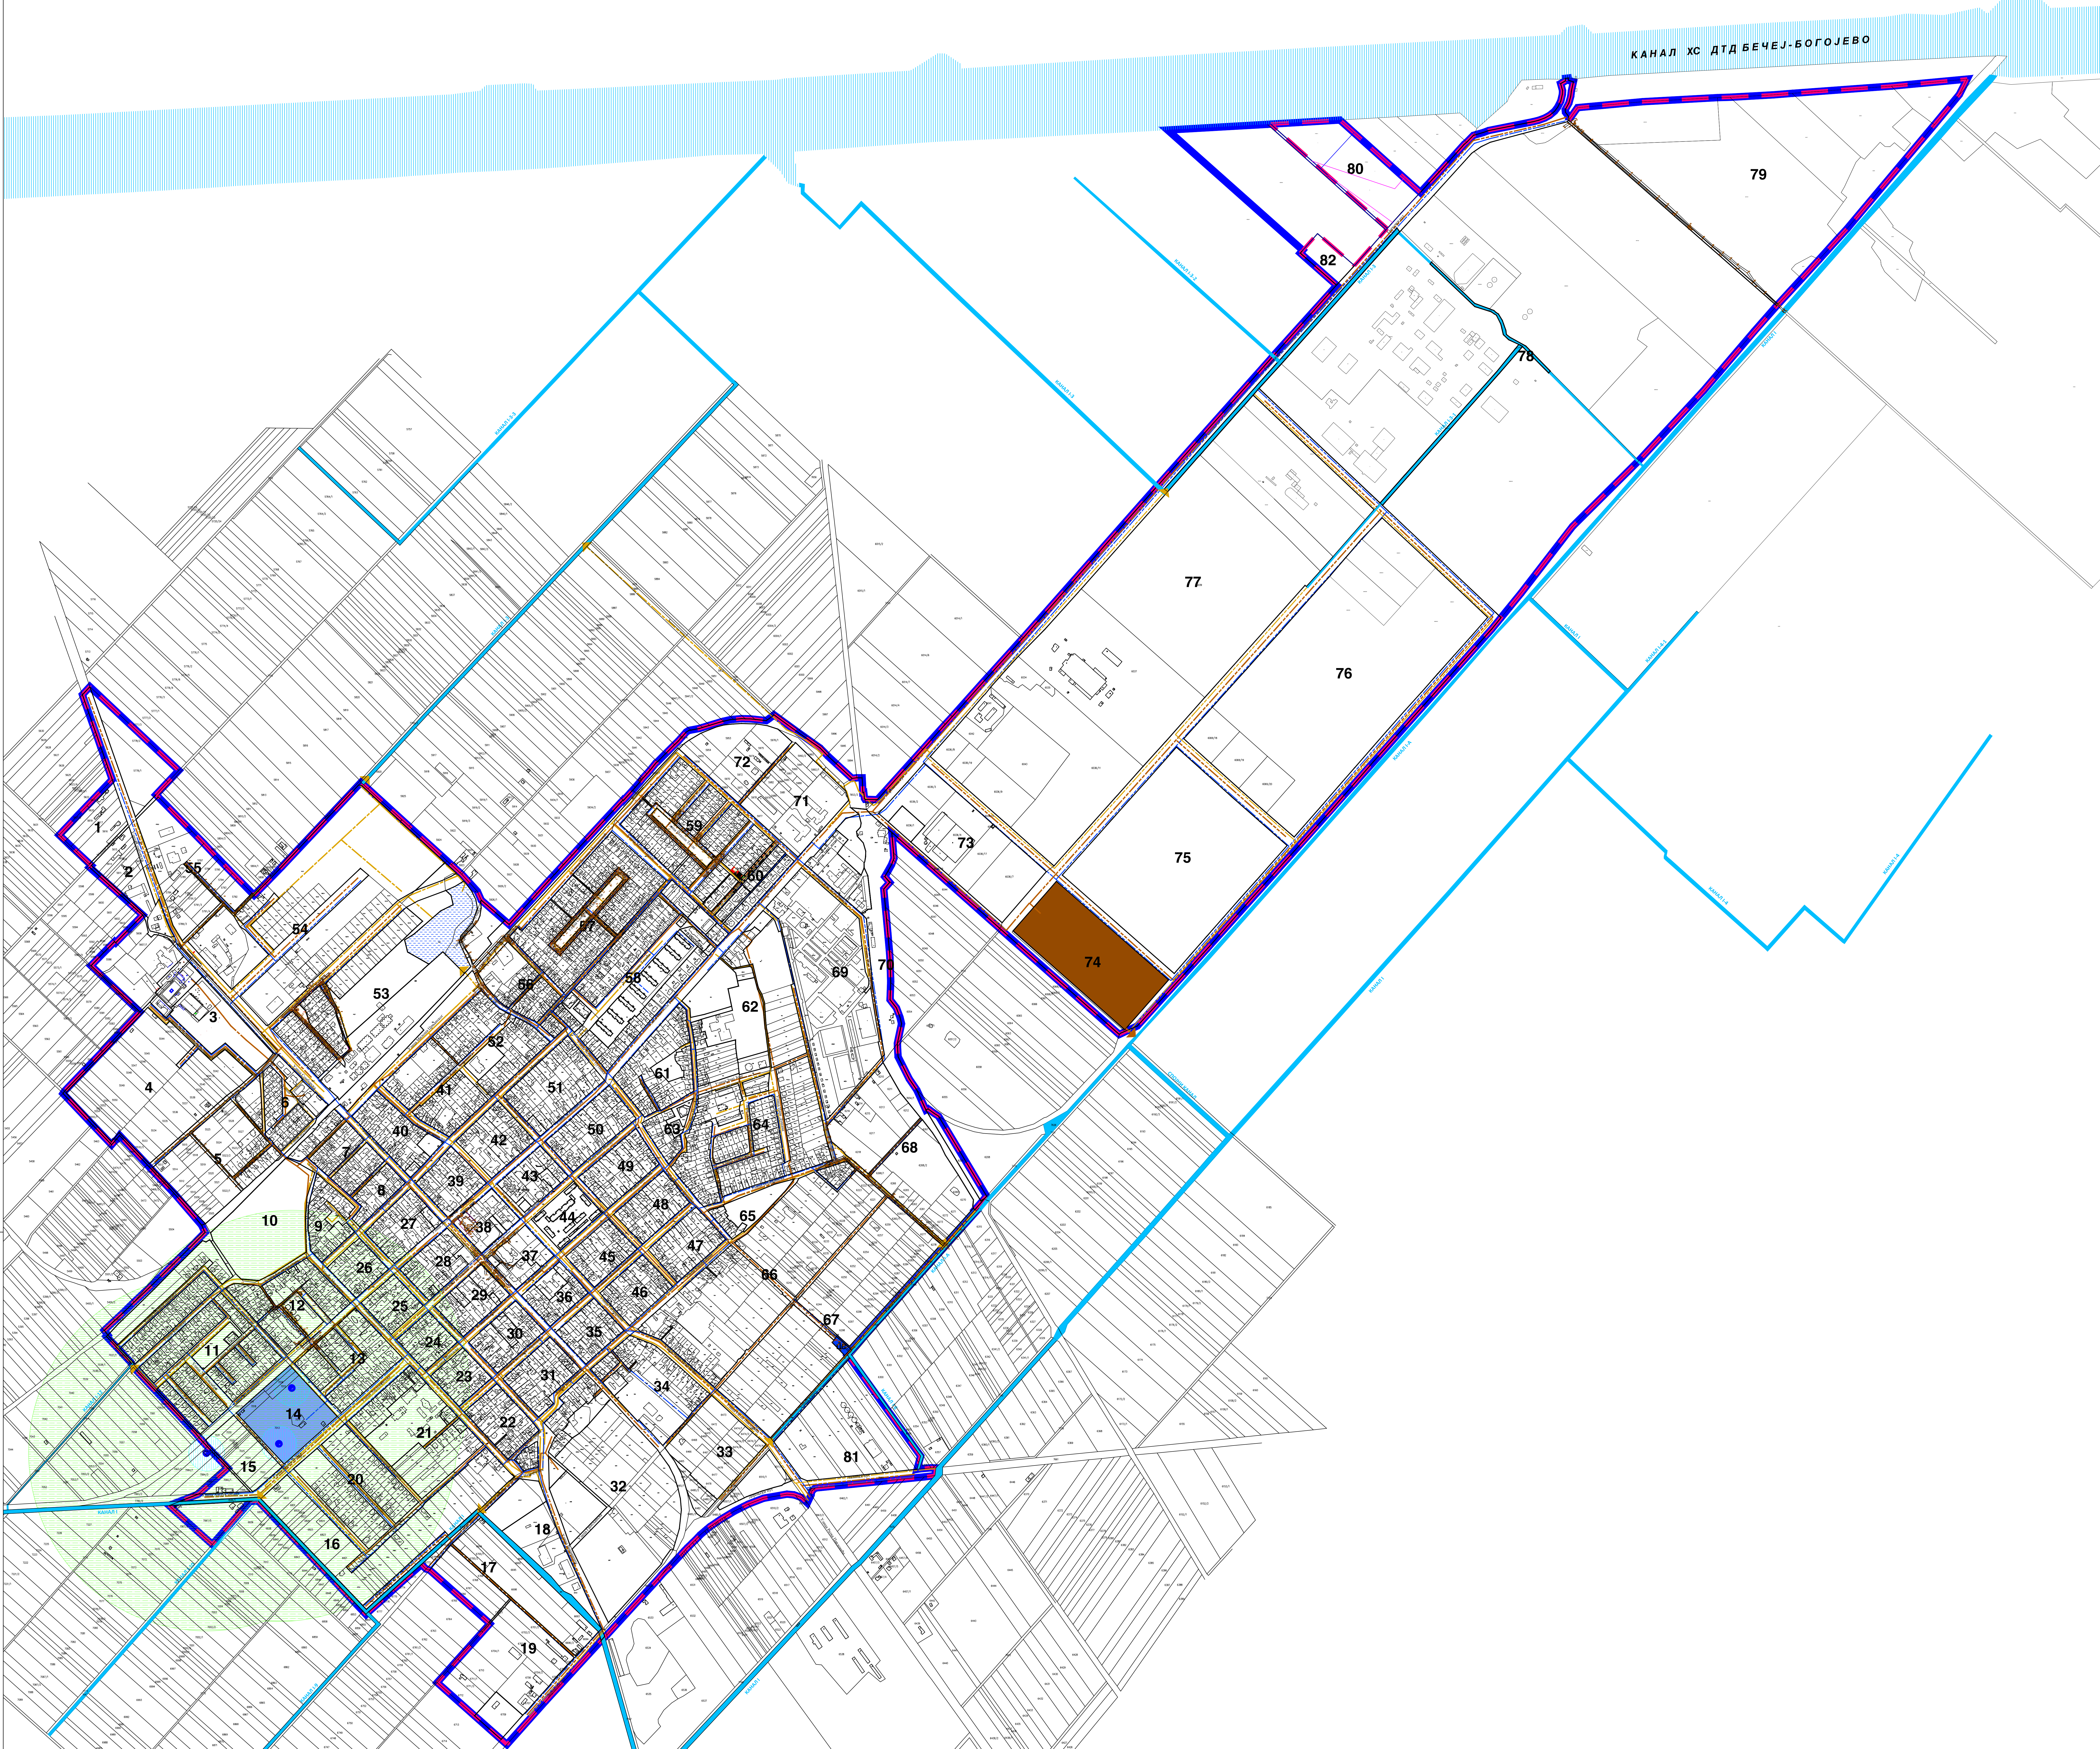

ПЛАН ГЕНЕРАЛНЕ РЕГУЛАЦИЈЕ  
НАСЕЉА ОЦАЦИ

0100200300400500m

C

P=1:5000

ВОДНА И КОМУНАЛНА ИНФРАСТРУКТУРА

МЕЛИОРАЦИОНИ КАНАЛ постојећи

ИЗВОРИШТЕ постојеће

● I ЗОНА САНИТАРНЕ ЗАШТИТЕ ИЗВОРИШТА ВОДОСНАБДЕВАЊА планирана

■ II ЗОНА САНИТАРНЕ ЗАШТИТЕ ИЗВОРИШТА ВОДОСНАБДЕВАЊА планирана

■ III ЗОНА САНИТАРНЕ ЗАШТИТЕ ИЗВОРИШТА ВОДОСНАБДЕВАЊА планирана

ВОДОВОДНА МРЕЖА постојећа

ВОДОВОДНА МРЕЖА планирана

КАНАЛИЗАЦИЈА ОТПАДНА постојећа

КАНАЛИЗАЦИЈА ОТПАДНА планирана

МЕСТО ИЗЛИВА КАНАЛИЗАЦИЈЕ

ПОСТРОЈЕЊЕ ЗА ПРЕЧИШЋАВАЊЕ ОТПАДНИХ ВОДА (ППОВ) планирано

КАНАЛИЗАЦИЈА АТМОСФЕРСКИХ ВОДА постојећа

КАНАЛИЗАЦИЈА АТМОСФЕРСКИХ ВОДА планирана

МЕСТО ИЗЛИВА АТМОСФЕРСКЕ КАНАЛИЗАЦИЈЕ

РЕТЕНЗИЈА постојећа

РЕГУЛАЦИОНА ЛИНИЈА

1 - 82 БРОЈЕВИ БЛОКОВА

ГРАНИЦА ГРАЂЕВИНСКОГ ПОДРУЧЈА НАСЕЉА

ГРАНИЦА ОБУХВАТА ПЛАНА

КАНАЛ ХС ДТД БЕЧЕЈ-БОГОЈЕВО

|                    |   |                       |
|--------------------|---|-----------------------|
| ИСТОПАН<br>ИСТОПАН | ОПШТИНА ОЦАЦИ                                                                                              | Печат и потпис:       |
| ОСЛАБИЛИ           | ОПШТИНО ЛОЦИ:<br>ДИРЕКТОР: ПРОЈЕКТ НАЧЕЛНИК, ДИРЕКТОР<br>ПОСРЕДНИК ДИРЕКТОРА: НЕ ВЛАДИМИР ГИКЛЕР, ДИРЕКТОР | Печат и потпис:       |
| НАЗИВ ПЛАНА        | ПЛАН ГЕНЕРАЛНЕ РЕГУЛАЦИЈЕ НАСЕЉА ОЦАЦИ                                                                     |                       |
| НАЗИВ КАРТЕ        | ВОДНА И КОМУНАЛНА ИНФРАСТРУКТУРА                                                                           |                       |
| ОДГОВОРНИ УРЕДНИК  | НЕД ВЛАДИМИР ГИКЛЕР, ДИРЕКТОР                                                                              | Печат и потпис:       |
| СЛАДНИЦИ           | БРАНИСЛАВ ГИКЛЕРОВИЋ, ДИРЕКТОР<br>ДИРЕКТОР МОРАТА, ГРАД СКА                                                | Печат и потпис:       |
| Е 2850             | Рачунар: 1:5000                                                                                            | Датум: децембар 2023. |