
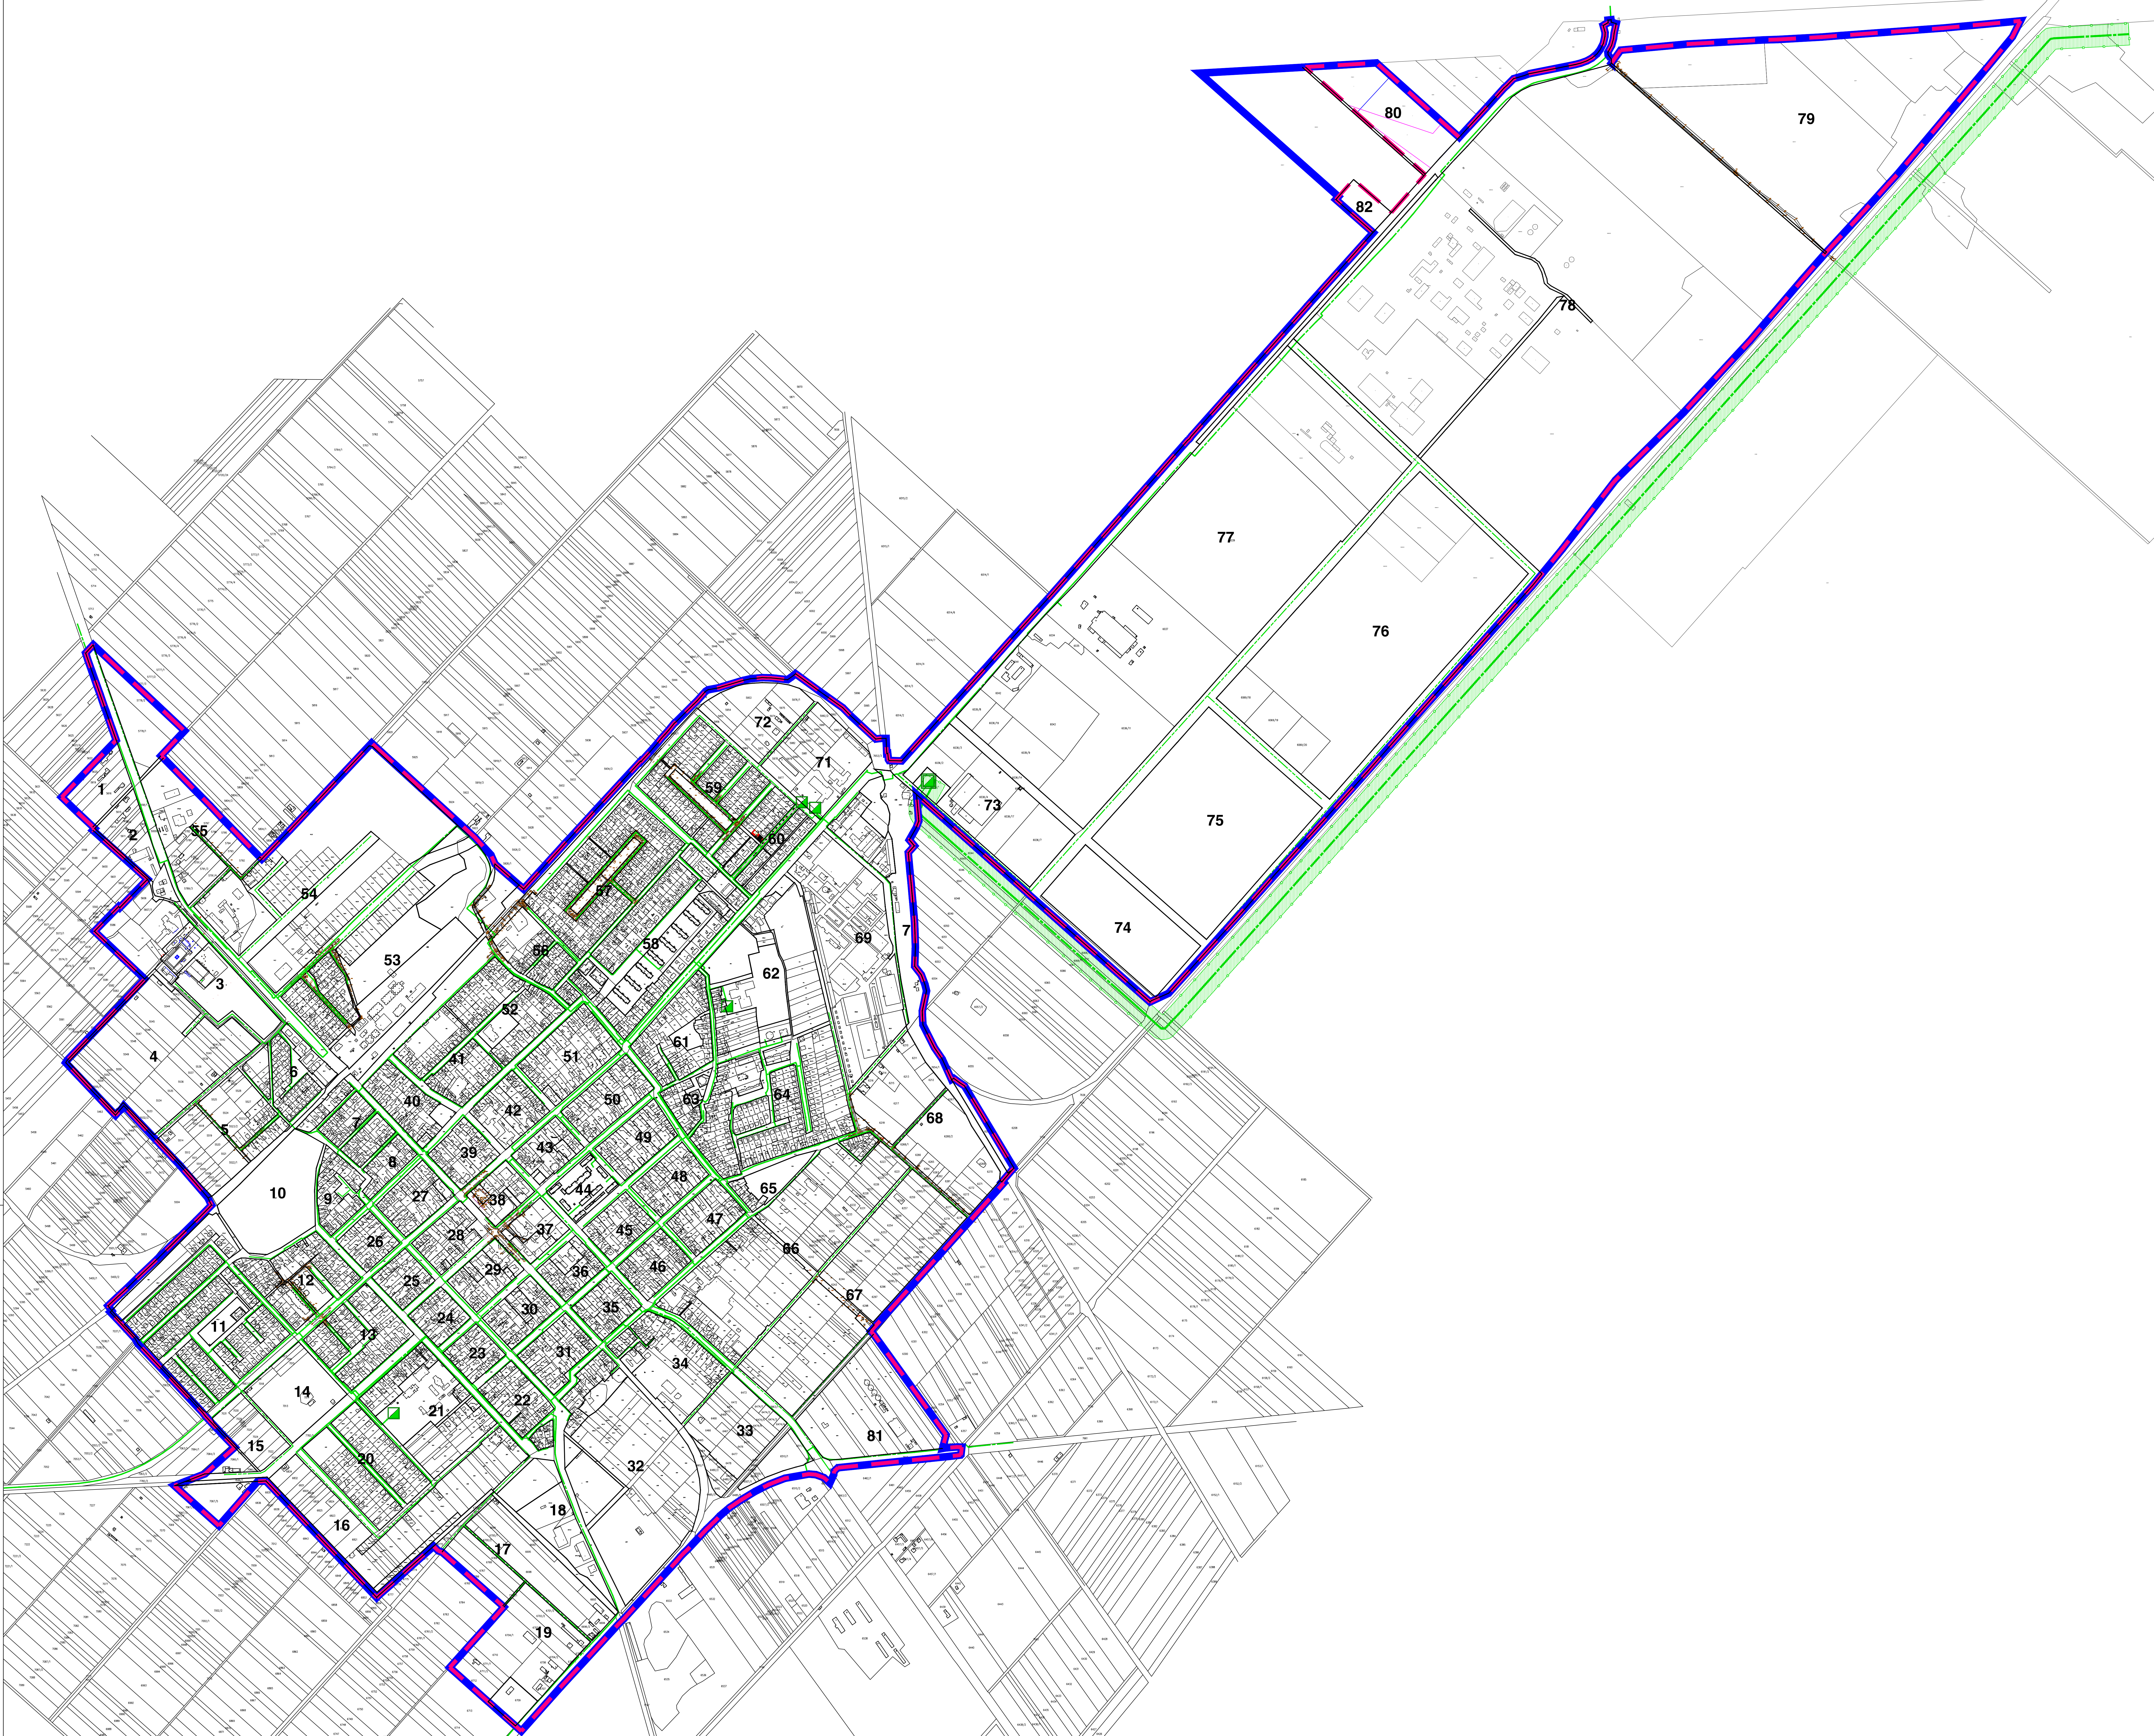


ПЛАН ГЕНЕРАЛНЕ РЕГУЛАЦИЈЕ
НАСЕЉА ОЦАЦИ

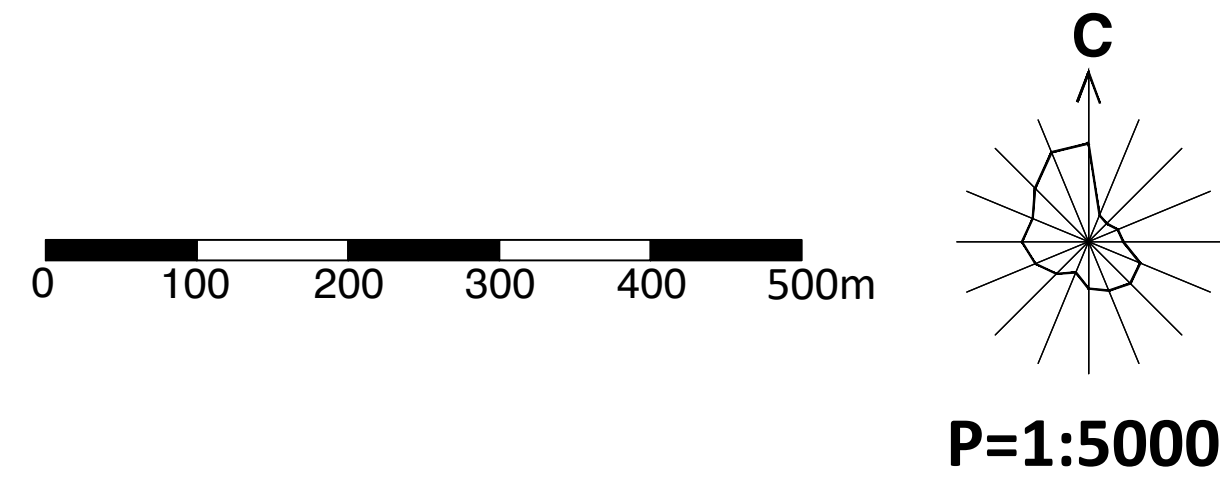

ТЕРМОЕНЕРГЕТСКА ИНФРАСТРУКТУРА

- ГЛАВНА МЕРНО РЕГУЛАЦИОНА СТАНИЦА (ГМРС) постојећа
- МЕРНО РЕГУЛАЦИОНА СТАНИЦА (МРС) постојећа
- ГАСОВОД ВИСОКОГ ПРИТИСКА постојећи
- ЗАШТИТНИ ПОЈАС ГАСОВОДА (60 m)
- ГАСОВОД СРЕДЊЕГ ПРИТИСКА постојећи
- ГАСОВОД НИСКОГ ПРИТИСКА постојећи
- ДИСТРИБУТИВНИ ГАСОВОД планиран

РЕГУЛАЦИОНА ЛИНИЈА

1 - 82

БРОЈЕВИ БЛОКОВА

ГРАНИЦА ГРАЂЕВИНСКОГ ПОДРУЧЈА НАСЕЉА

ГРАНИЦА ОБУХВАТА ПЛАНА

ИСТОПЛАЧ ИЗГРАДЉИВА	ОПШТИНА ОЦАЦИ	Печат и потпис:
ОСЛАВКА	ОПЛАЋЕНО ЛИЦЕ: Директор: ПРОДРОП МИХАЈЛОВИЋ, дип. инж. арх. ПОСМОТРИЛАЦИ: Директор: МИХАЈЛОВИЋ, дип. инж. арх.	Печат и потпис:
НАЗИВ ПЛАНА	ПЛАН ГЕНЕРАЛНЕ РЕГУЛАЦИЈЕ НАСЕЉА ОЦАЦИ	
НАЗИВ КАРТЕ	ТЕРМОЕНЕРГЕТСКА ИНФРАСТРУКТУРА	
ОДГОВОРНИ УРЕДНИК	про. Владимир ГИЛЕР, дип. инж. арх.	Печат и потпис:
СЛАДНИЦИ	Михајлов, дип. инж. арх. ДИДИЧ МИХАЈЛОВ, дип. инж. арх.	
Е 2850	Рачунар: 1:5000	Датум: децембар 2025.
		Број листа: 2/2