



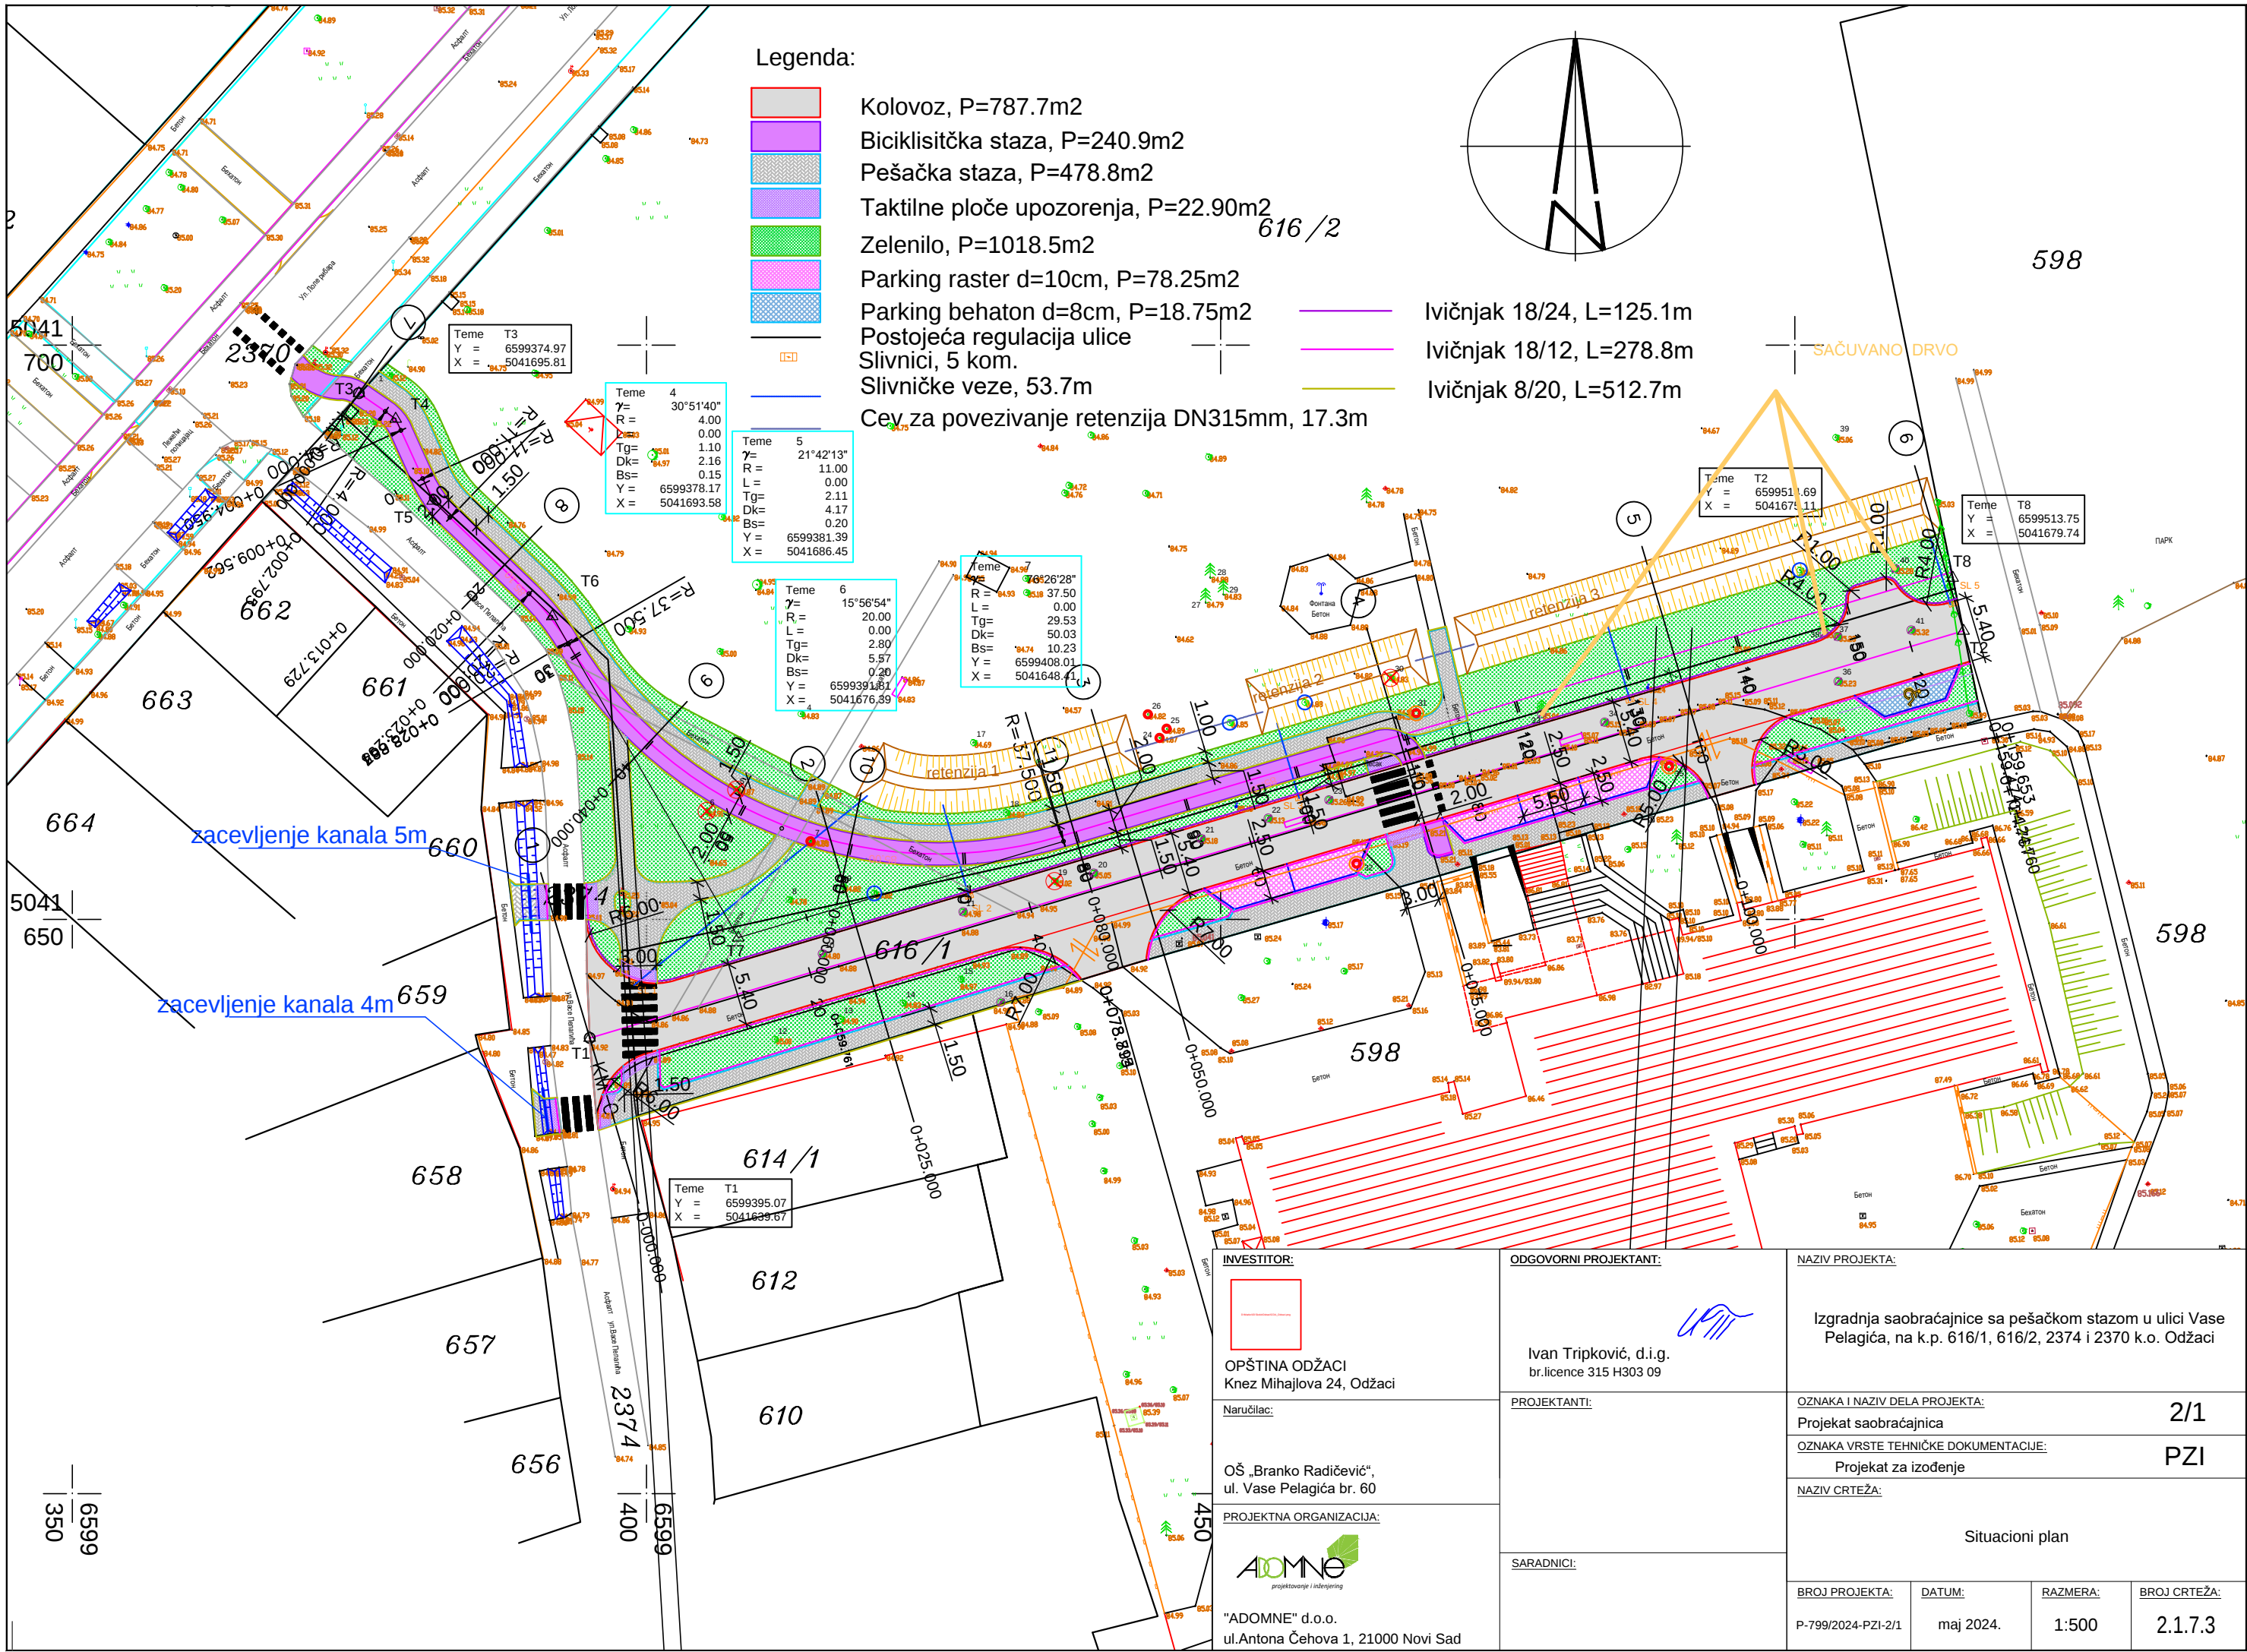

Legenda:

- Kolovoz, P=787.7m2
- Biciklistička staza, P=240.9m2
- Pešačka staza, P=478.8m2
- Taktilne ploče upozorenja, P=22.90m2
- Zelenilo, P=1018.5m2
- Parking raster d=10cm, P=78.25m2
- Parking behaton d=8cm, P=18.75m2
- Postojeća regulacija ulice
- Slivnici, 5 kom.
- Slivničke veze, 53.7m
- Cej, za povezivanje retenzija DN315mm, 17.3m

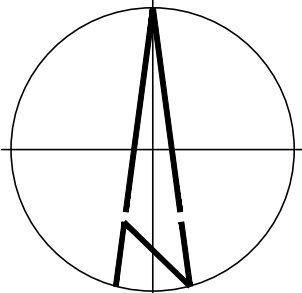

- Ivičnjak 18/24, L=125.1m
- Ivičnjak 18/12, L=278.8m
- Ivičnjak 8/20, L=512.7m

INVESTITOR: OPŠTINA ODŽACI Knez Mihajlova 24, Odžaci	ODGOVORNI PROJEKTANT: Ivan Tripković, d.i.g. br.licence 315 H303 09	NAZIV PROJEKTA: Izgradnja saobraćajnice sa pešačkom stazom u ulici Vase Pelagića, na k.p. 616/1, 616/2, 2374 i 2370 k.o. Odžaci			
Naručilac: OŠ „Branko Radičević“ ul. Vase Pelagića br. 60	PROJEKTANTI:	OZNAKA I NAZIV DELA PROJEKTA: Projekat saobraćajnica		2/1	
PROJEKTNJA ORGANIZACIJA: ADOMNE projektovanje i inženjering "ADOMNE" d.o.o. ul.Antona Čehova 1, 21000 Novi Sad		OZNAKA VRSTE TEHNIČKE DOKUMENTACIJE: Projekat za izođenje		PZI	
		NAZIV CRTEŽA: Situacioni plan			
		BROJ PROJEKTA: P-799/2024-PZI-2/1	DATUM: maj 2024.	RAZMERA: 1:500	BROJ CRTEŽA: 2.1.7.3